

ПЛАН
земельної ділянки

Кадастровий номер: 0710100000:31:041:0031

Місце розташування: м. Луцьк, вул. Вітковського, 2

Землекористувачі:



громадянка Костюк Лариса Іванівна (частка 1/2)

громадянка Мазорчук Олена Іванівна (частка 1/2)

Додаток до рішення міської ради

№ _____ від "___" "___" 202__

Ситуаційна схема

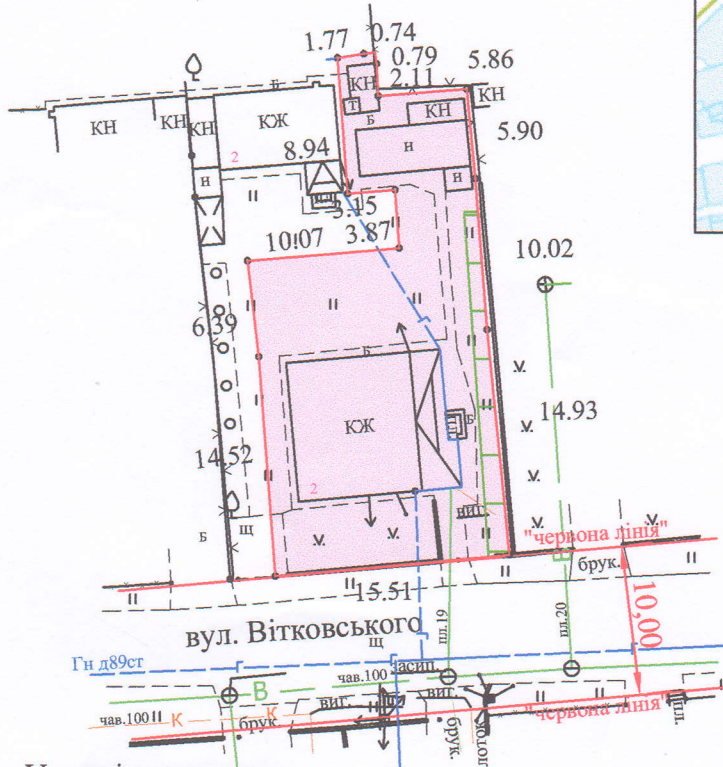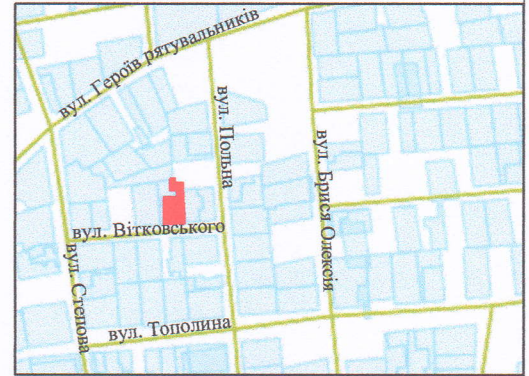

Умовні позначення:

- 0,0400га - земельна ділянка, що передається у спільну часткову власність для будівництва і обслуговування житлового будинку, господарських будівель і споруд (присадибна ділянка) - 02.01
- 0,0400га - обмеження, встановлене щодо використання земельної ділянки [зона охорони археологічного культурного шару (01.02.4)]
- 0,0025га - обмеження, встановлене щодо використання земельної ділянки [охоронна зона навколо інженерних комунікацій (водопровід) (01.08)]
- 0,0400га - обмеження, встановлене щодо використання земельної ділянки [другий пояс зони санітарної охорони джерел та об'єктів централізованого питного водопостачання (обмеження) (02.01.2)]

СЕКРЕТАР МІСЬКОЇ РАДИ _____

Катерина ШКЛЬОДА

Директор	Хвесик О.М.	Масштаб 1:500	
Виконала:	Хвесик О.М.		
Сертифікований інженер	Хвесик О.М.	Площа ділянки (га)	
ТзОВ "Горизонт"			з них у власність
		0,0400	0,0400