

ПЛАН
земельної ділянки

Додаток до рішення міської ради
№ _____ від " ____ " _____ 202__

Кадастровий номер: 0710100000:21:054:0078



Місце розташування: м. Луцьк, вул. Світанкова, 6-А

Землекористувачі:

громадянин Кватерук Володимир Васильович (частка 21/25)

громадянин Поліщук Юрій Михайлович (частка 4/25)

Ситуаційна схема

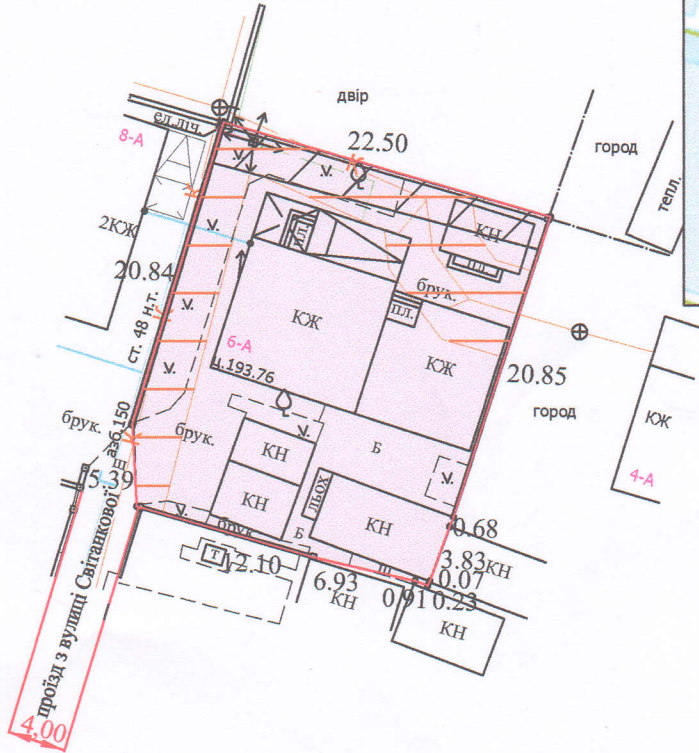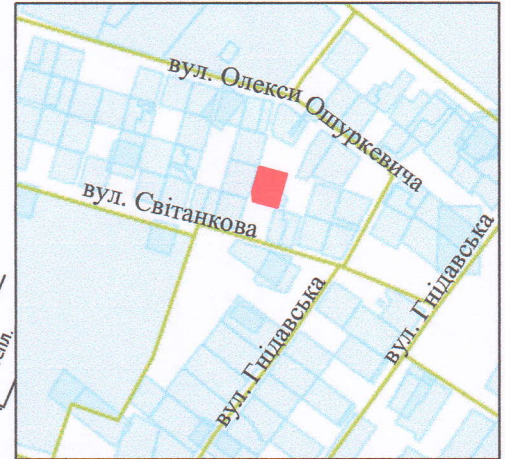

Умовні позначення:

- 0,0570га - земельна ділянка, що передається у спільну часткову власність для будівництва і обслуговування житлового будинку, господарських будівель і споруд (присадибна ділянка) - 02.01
- 0,0036га - обмеження, встановлене щодо використання земельної ділянки [охоронна зона навколо (уздовж) об'єкта енергетичної системи (01.05) - повітряна лінія електропередач (ПЛ-04кВт)]
- 0,0175га - обмеження, встановлене щодо використання земельної ділянки [охоронна зона навколо інженерних комунікацій (01.08) - каналізація, газопровід]

СЕКРЕТАР МІСЬКОЇ РАДИ _____

Катерина ШКЛЮДА

Директор	Хвесик О.М.	Масштаб 1:500
Виконала	Хвесик О.М.	
Сертифікований інженер	Хвесик О.М.	Площа земельної ділянки (га)
ТзОВ "Горизонт" Кадастровий номер 3000903060		3 них
		у власність
		0,0570
		0,0570