


ПЛАН  
земельної ділянки

Додаток до рішення міської ради  
№ \_\_\_\_\_ від " \_\_\_\_ " \_\_\_\_\_ 20\_\_ р.

Кадастровий номер: 0710100000:34:102:0024  
Місце розташування: м. Луцьк, вул. Сонячна, 1  
Землекористувач:  
громадянка Третяк Алла Григорівна

Ситуаційна схема

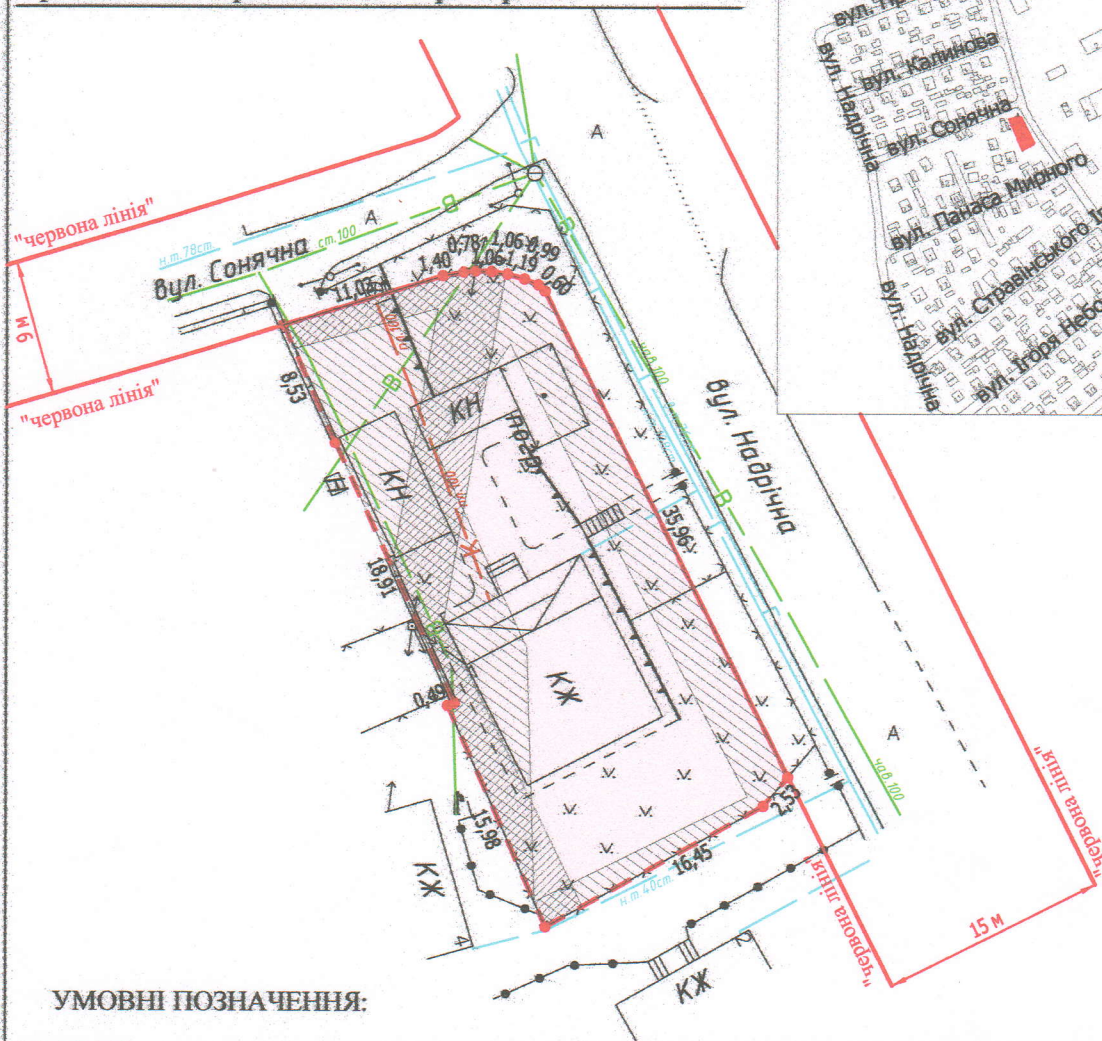

УМОВНІ ПОЗНАЧЕННЯ:

- 0,0725 га - земельна ділянка, що передається у власність для будівництва і обслуговування житлового будинку, господарських будівель і споруд (присадибна ділянка) - 02.01
- 0,0157 га - обмеження, встановлене щодо використання земельної ділянки [охоронна зона навколо (уздовж) об'єкта енергетичної системи (01.05) - повітряна лінія електропередачі]
- 0,0412 га - обмеження, встановлені щодо використання земельної ділянки [охоронна зона навколо інженерних комунікацій (01.08) - водопровід, газопровід]
- 0,0725 га - обмеження, встановлене щодо використання земельної ділянки [другий пояс зони санітарної охорони джерел та об'єктів централізованого питного водопостачання (обмеження) (02.01.2)]

СЕКРЕТАР МІСЬКОЇ РАДИ

Катерина ШКЛЬОДА

 Відповідальний за якість робіт Олександр Степанович Ляшук Фізична особа-підприємець Ляшук Олександр Степанович	 Ляшук О.С. Сартифікований інженер-землепорядник ЛЯШУК ОЛЕКСАНДР СТЕПАНОВИЧ	Масштаб 1: 500	
		Площа земельної ділянки (га)	З них у власність (га)
		0,0725	0,0725