

**ПЛАН**  
земельної ділянки

Кадастровий номер: 0710100000:31:186:0024

Місце розташування: м. Луцьк, вул. Липова, 6



Землекористувачі:

громадянин Лопатін Анатолій Олексійович  
(1/6 частки)

громадянин Лопатін Микола Олексійович  
(5/6 частки)

Додаток до рішення міської ради  
№ \_\_\_\_\_ від "\_\_\_" \_\_\_\_\_ 20\_\_ р.

**Ситуаційна схема**

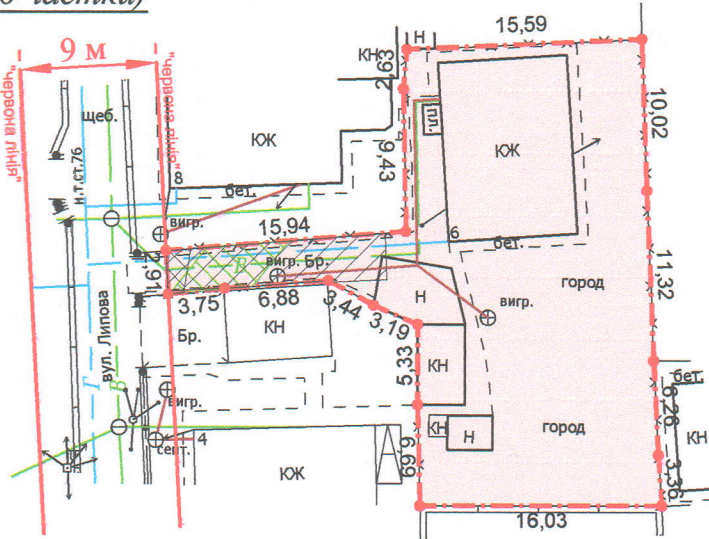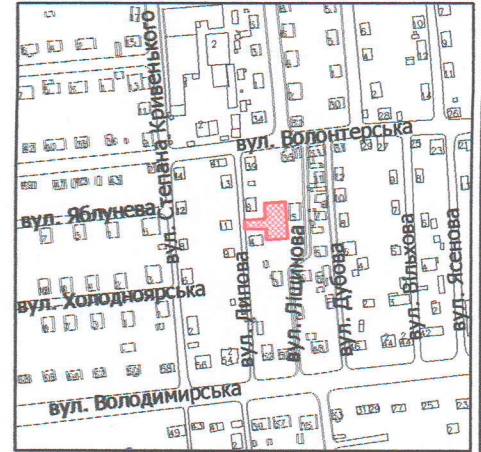

**УМОВНІ ПОЗНАЧЕННЯ:**

- 0,0541 га - земельна ділянка, що передається у спільну часткову власність для будівництва і обслуговування житлового будинку, господарських будівель і споруд (присадибна ділянка) - 02.01
- 0,0541 га - обмеження, встановлене щодо використання земельної ділянки [зона охорони археологічного культурного шару (01.02.4)]
- 0,0004 га - обмеження, встановлене щодо використання земельної ділянки [охоронна зона навколо (уздовж) об'єкта зв'язку (01.04) - повітряна лінія електронної комунікаційної мережі]
- 0,0016 га - обмеження, встановлене щодо використання земельної ділянки [охоронна зона навколо (уздовж) об'єкта енергетичної системи (01.05) - повітряна лінія електропередачі]
- 0,0041 га - обмеження, встановлені щодо використання земельної ділянки [охоронна зона навколо інженерних комунікацій (01.08) - водопровід, каналізація]
- 0,0541 га - обмеження, встановлене щодо використання земельної ділянки [другий пояс зони санітарної охорони джерел та об'єктів централізованого питного водопостачання (обмеження) (02.01.2)]

**СЕКРЕТАР МІСЬКОЇ РАДИ**

**Катерина ШКЛЬОДА**

ФОЦ Відповідальний за якість робіт О.С. Ляшук О.С. Ляшук	Сертифікований інженер-землепорядник ЛЯШУК ОЛЕКСАНДР СТЕПАНОВИЧ	Масштаб 1: 500	
ЛЯШУК Олександр Степанович 3348407578	Сертифікований інженер-землепорядник ЛЯШУК ОЛЕКСАНДР СТЕПАНОВИЧ	Площа земельної ділянки (га)	3 них  у власність
		<b>0,0541</b>	<b>0,0541</b>