

ПЛАН  
земельної ділянки

Кадастровий номер: 0722880700:04:001:1948



Місце розташування: м. Луцьк, вул. Ярослава Мудрого

Землевласник:

громадянка Бондар Лариса Феодосіївна

Додаток до рішення міської ради  
№ \_\_\_\_\_ від "\_\_\_" \_\_\_\_\_ 20\_\_ р.

Ситуаційна схема

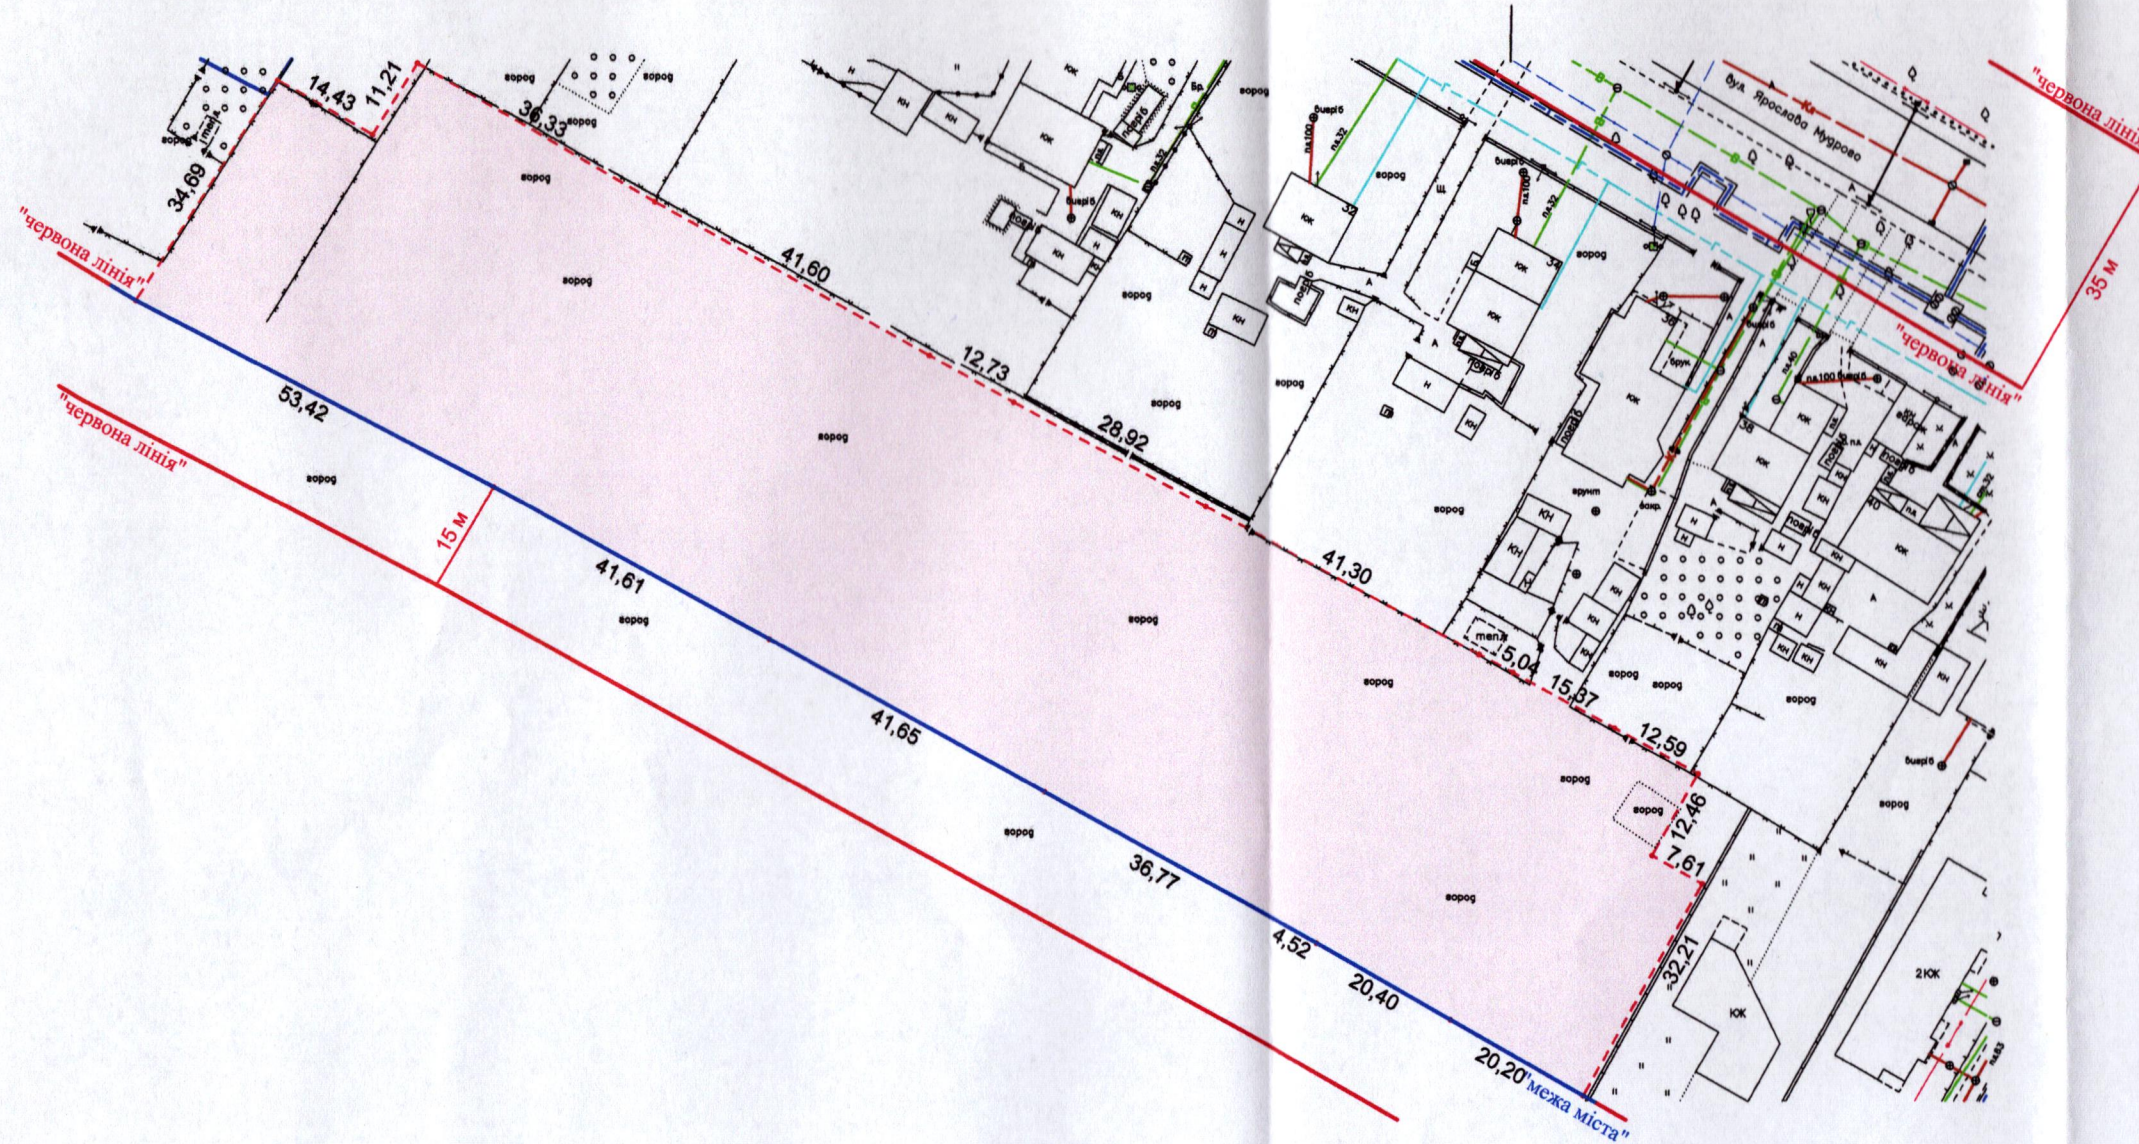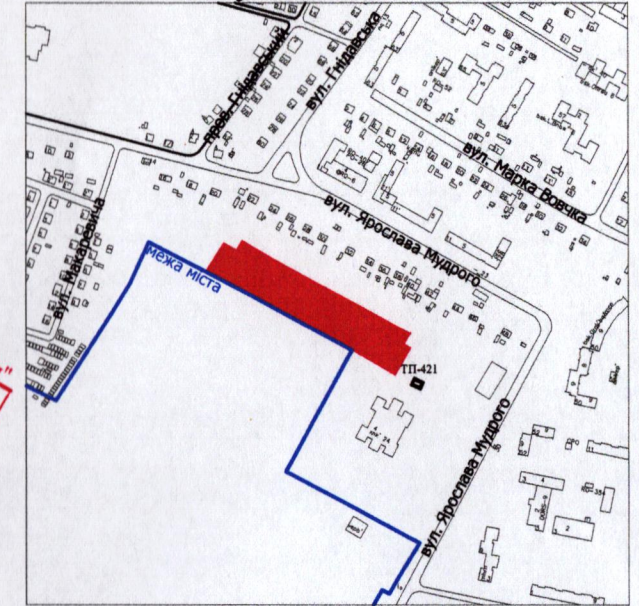

УМОВНІ ПОЗНАЧЕННЯ:

0,9266 га - земельна ділянка, цільове призначення якої змінюється з "02.01 - для будівництва і обслуговування житлового будинку, господарських будівель і споруд (присадибна ділянка)" на "02.10 - для будівництва і обслуговування багатоквартирного житлового будинку з об'єктами торгово-розважальної та ринкової інфраструктури"

0,9266 га - обмеження, встановлене щодо використання земельної ділянки [зона охорони археологічного культурного шару (01.02.4)]

СЕКРЕТАР МІСЬКОЇ РАДИ

Катерина ШКЛЬОДА



Масштаб 1: 1000	
Площа земельної ділянки (га)	З них (зміна цільового призначення)
0,9266	0,9266