


ПЛАН
земельної ділянки

Кадастровий номер: 0722880700:04:001:1949

Місце розташування: м. Луцьк, вул. Ярослава Мудрого


Землевласник:

громадянка Бондар Лариса Феодосіївна

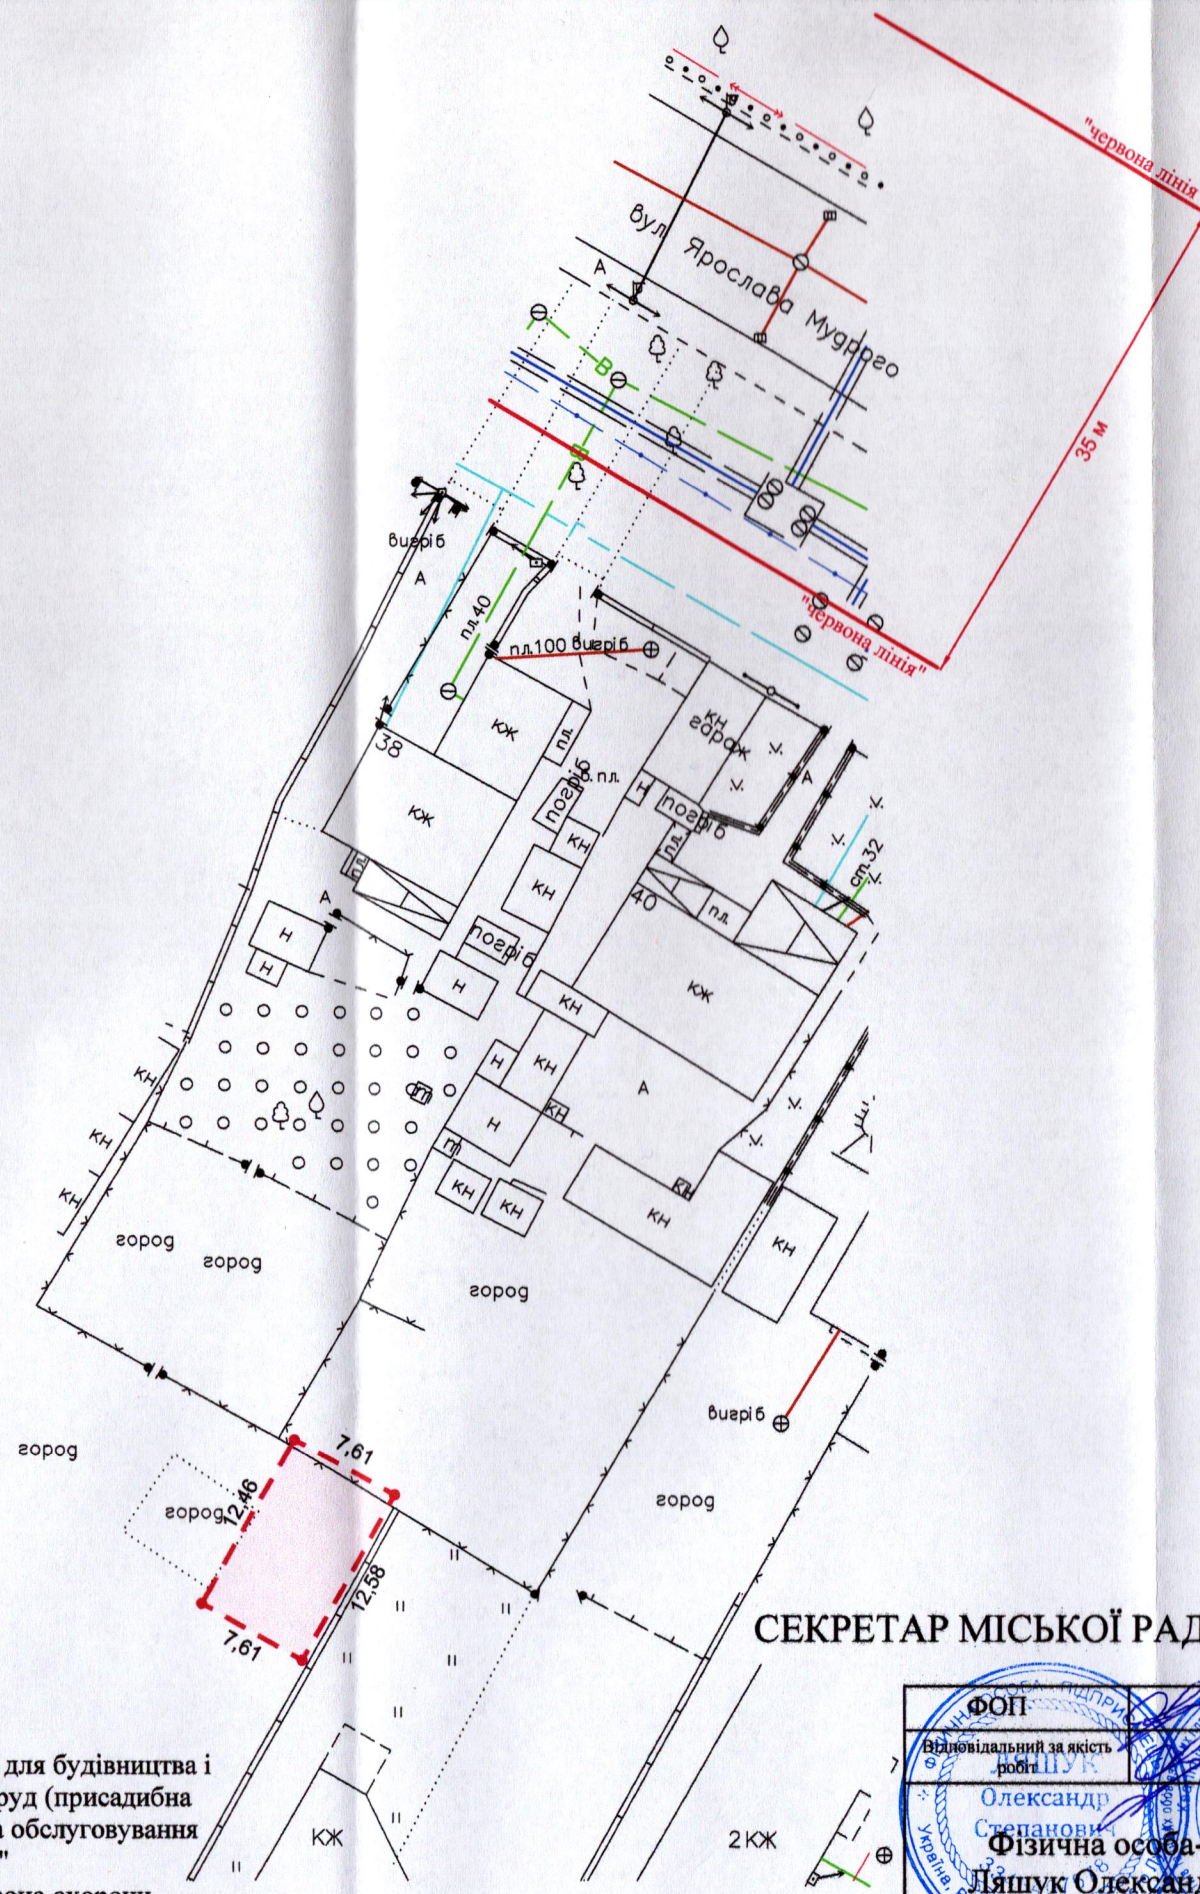

Додаток до рішення міської ради
№ _____ від "___" _____ 20__ р.

Ситуаційна схема

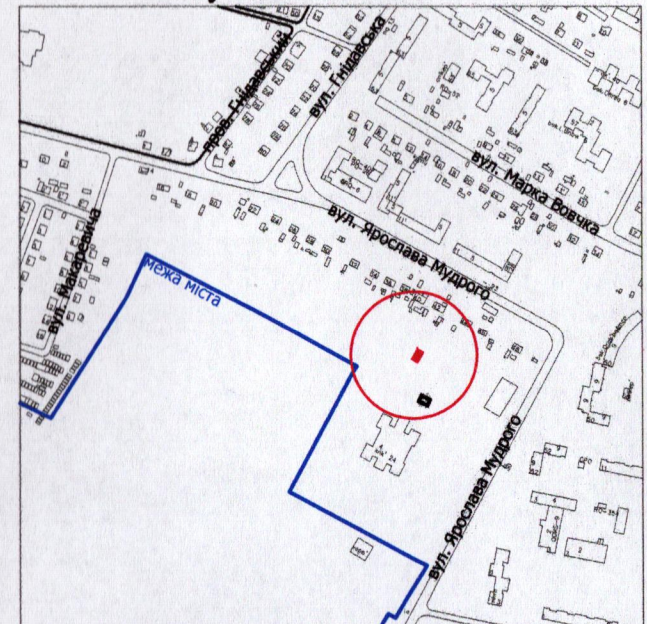

СЕКРЕТАР МІСЬКОЇ РАДИ _____ Катерина ШКЛЬОДА

УМОВНІ ПОЗНАЧЕННЯ:

- 0,0095 га - земельна ділянка, цільове призначення якої змінюється з "02.01 - для будівництва і обслуговування житлового будинку, господарських будівель і споруд (присадибна ділянка)" на "14.02 - для розміщення, будівництва, експлуатації та обслуговування будівель і споруд об'єктів передачі електричної та теплової енергії"
- 0,0095 га - обмеження, встановлене щодо використання земельної ділянки [зона охорони археологічного культурного шару (01.02.4)]

ФОП
Відповідальний за якість роботи
Олександр Степанович
Ляшук
Фізична особа-підприємець
Ляшук Олександр Степанович

Масштаб 1: 500	
Площа земельної ділянки (га)	З них
	(зміна цільового призначення)
0,0095	0,0095