

ПЛАН
земельної ділянки

Кадастровий номер: 0722883700:05:001:4884

Місце розташування: Волинська область,

Луцький район, с. Милуші



Землекористувач:

ТОВАРИСТВО З ОБМЕЖЕНОЮ ВІДПОВІДАЛЬНІСТЮ

"ЛУЧЕСЬК-ТОРГ"

Додаток до рішення міської ради
№ _____ від "___" _____ 202_р.

Ситуаційна схема

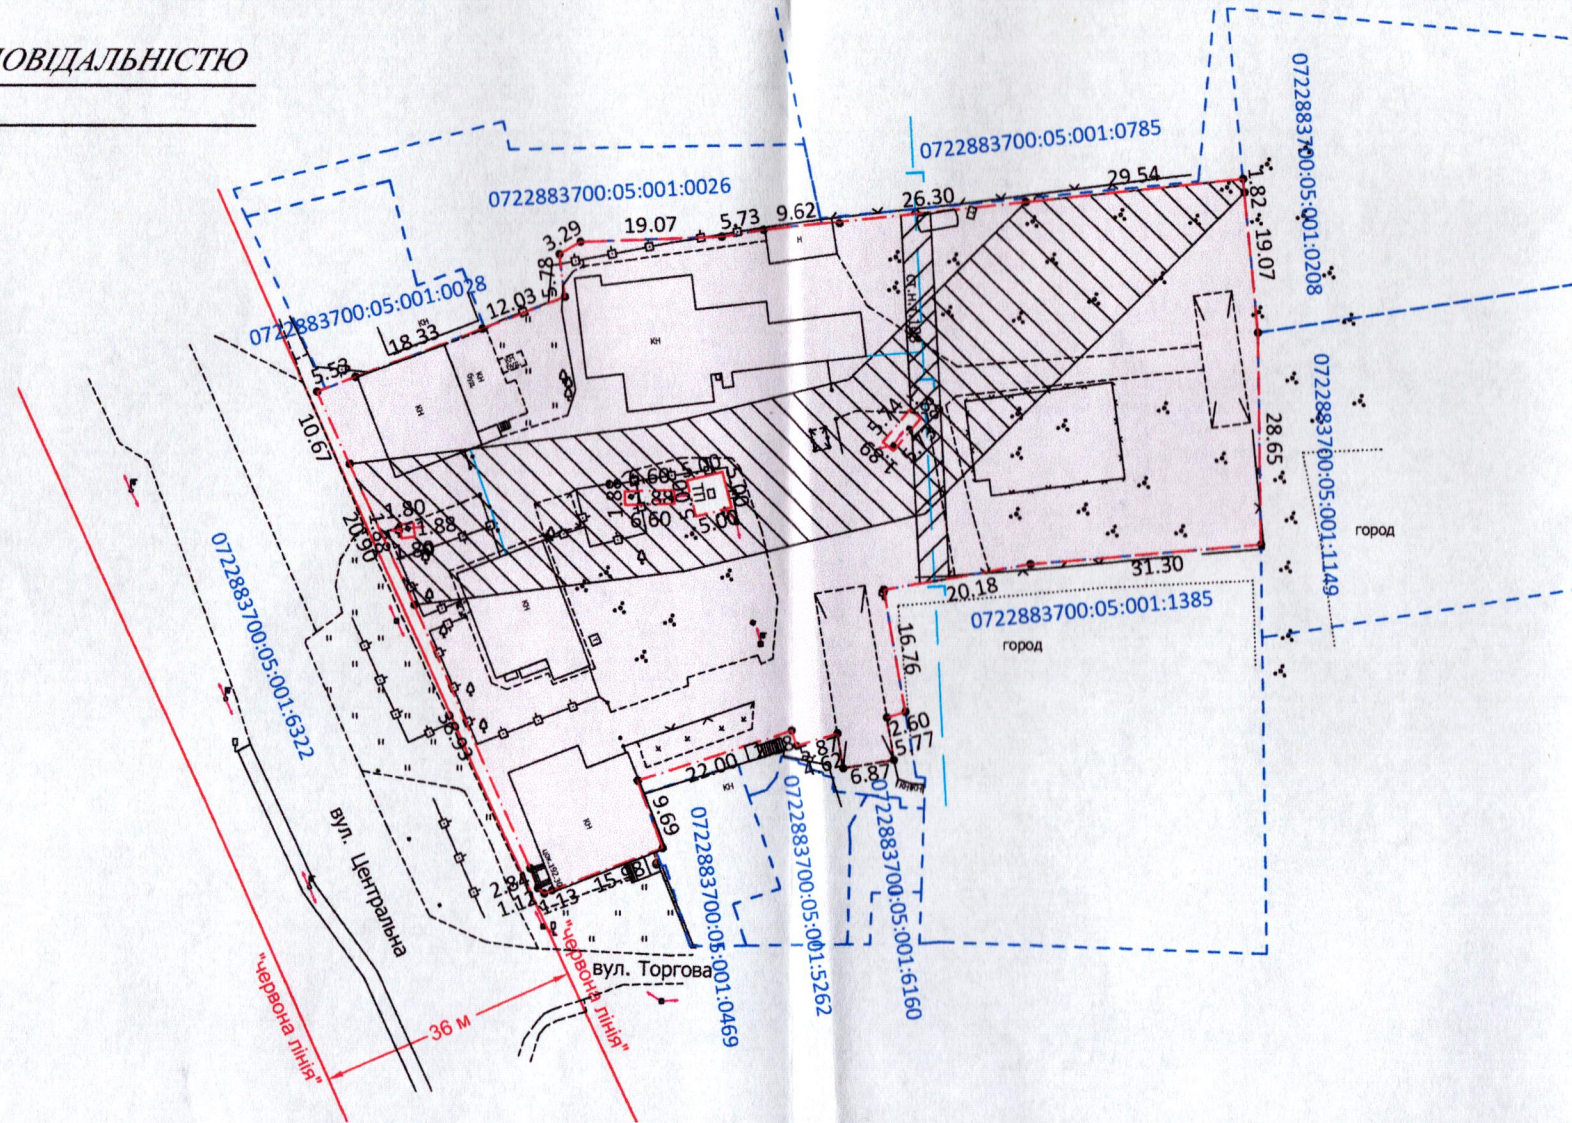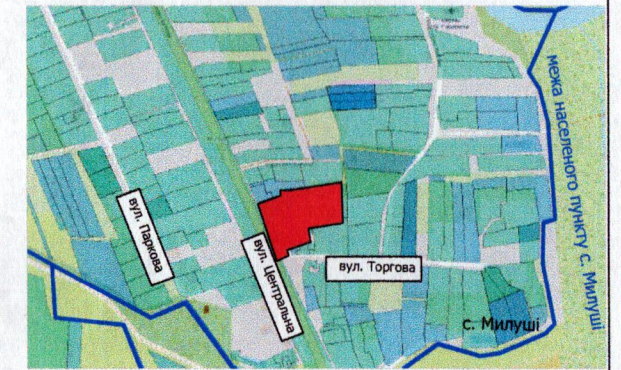

УМОВНІ ПОЗНАЧЕННЯ:

- 0,7141 га – земельна ділянка, що надається у власність, шляхом викупу, видом цільового призначення земельної ділянки: 03.07 - для будівництва та обслуговування будівель торгівлі
- 0,0196 га – обмеження, встановлене щодо використання земельної ділянки [охоронна зона навколо інженерних комунікацій (01.08) - газопровід]
- 0,2369 га – обмеження, встановлене щодо використання земельної ділянки [охоронна зона навколо (уздовж) енергетичної системи (01.05) - повітряна лінія електропередачі ЛЕП 10 кВ]
- 0,7141 га – обмеження, встановлене щодо використання земельної ділянки [санітарно-захисна зона навколо (уздовж) об'єкта (03.01)]

СЕКРЕТАР МІСЬКОЇ РАДИ _____

Катерина ШКЛЬОДА

Директор	Ю.В. Суходольський	Масштаб 1: 1000	
Сертифікований інженер-землепорядник	Ю.В. Суходольський	Площа ділянки (га)	З них: у власність (шляхом викупу)
ПІП "СОТА НОВА"			

