


ПЛАН
земельної ділянки

Кадастровий номер: 0722855200:03:000:1433

Місце розташування: Волинська область, Луцький район
селище Рокині

Землекористувач:
громадянин Сьюва Вадим Васильович

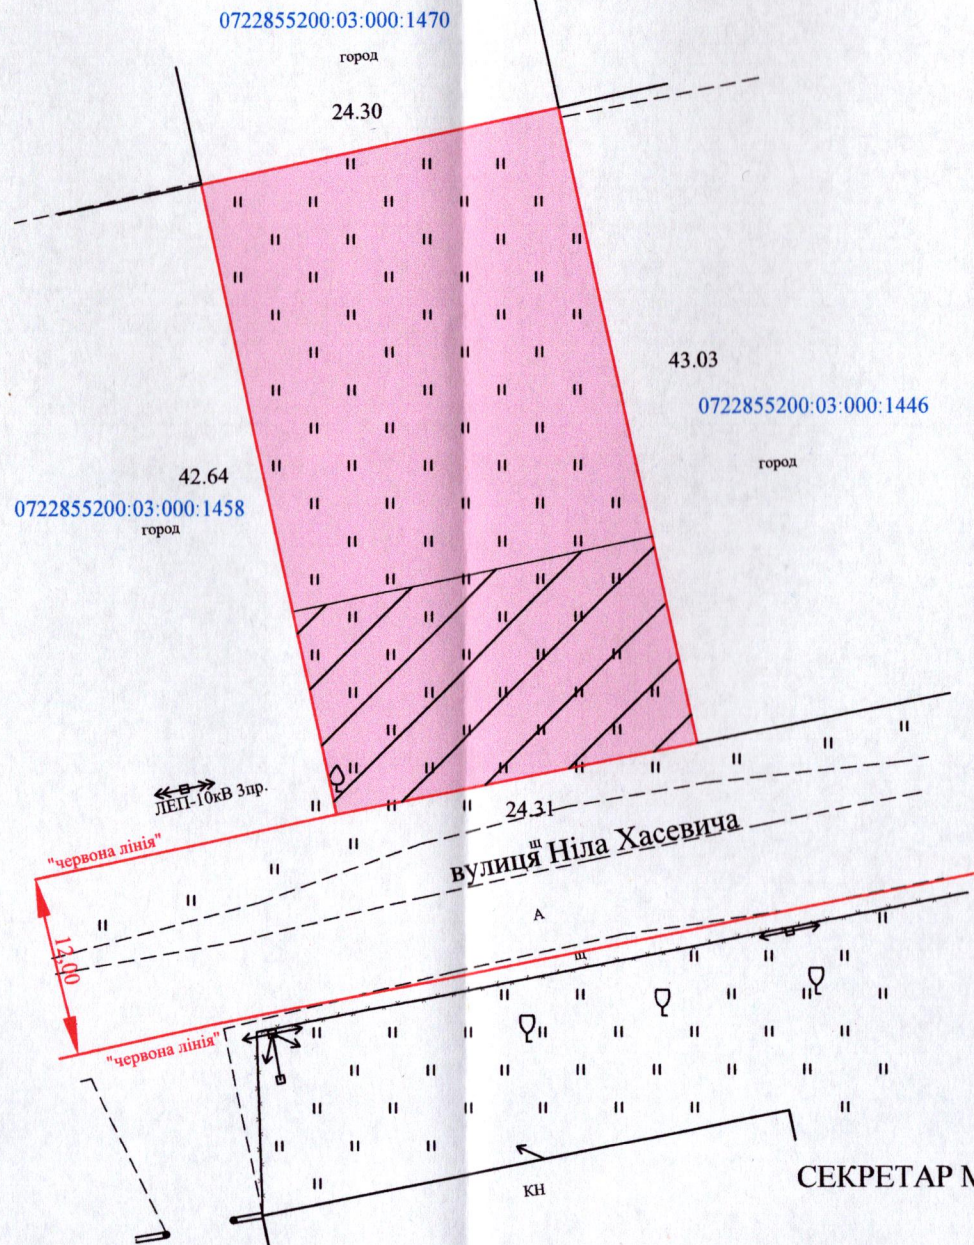

Ситуаційна схема



СЕКРЕТАР МІСЬКОЇ РАДИ

Катерина ШКЛЬОДА

УМОВНІ ПОЗНАЧЕННЯ

- 0,1041га -земельна ділянка, договір оренди якої поновлюється на новий строк для будівництва і обслуговування житлового будинку, господарських будівель і споруд (присадибна ділянка) (02.01)
- 0,1041га -земельна ділянка, що була надана в оренду гр. Сьюві В.В. згідно з договором оренди землі від 12.05.2016, зареєстрованим в Державному реєстрі речових прав на нерухоме майно від 19.05.2016, номер запису про інше речове право: 14628209
- 0,0346га -обмеження, встановлене щодо використання земельної ділянки [охоронна зона навколо (уздовж) об'єкта енергетичної системи (01.05) - ЛЕП-10кВ]

Директор	Хвесик О.М.	МАСШТАБ 1:500	
Сертифікований Інженер	Хвесик М.О.		
Виконав	Хвесик М.О.	Площа ділянки (га)	3 них
Товариство з обмеженою відповідальністю "Горизонт"			0.1041
		0.1041	0.1041