

ПЛАН
земельної ділянки

Кадастровий номер: 0710100000:21:115:0191


Місце розташування: м. Луцьк, вул. Микулицька, 46

Землекористувач:

громадянка Кравчук Наталія Георгіївна (1/3)


громадянка Кравчук Марта Володимирівна (1/3)

громадянка Кравчук Софія Володимирівна (1/3)

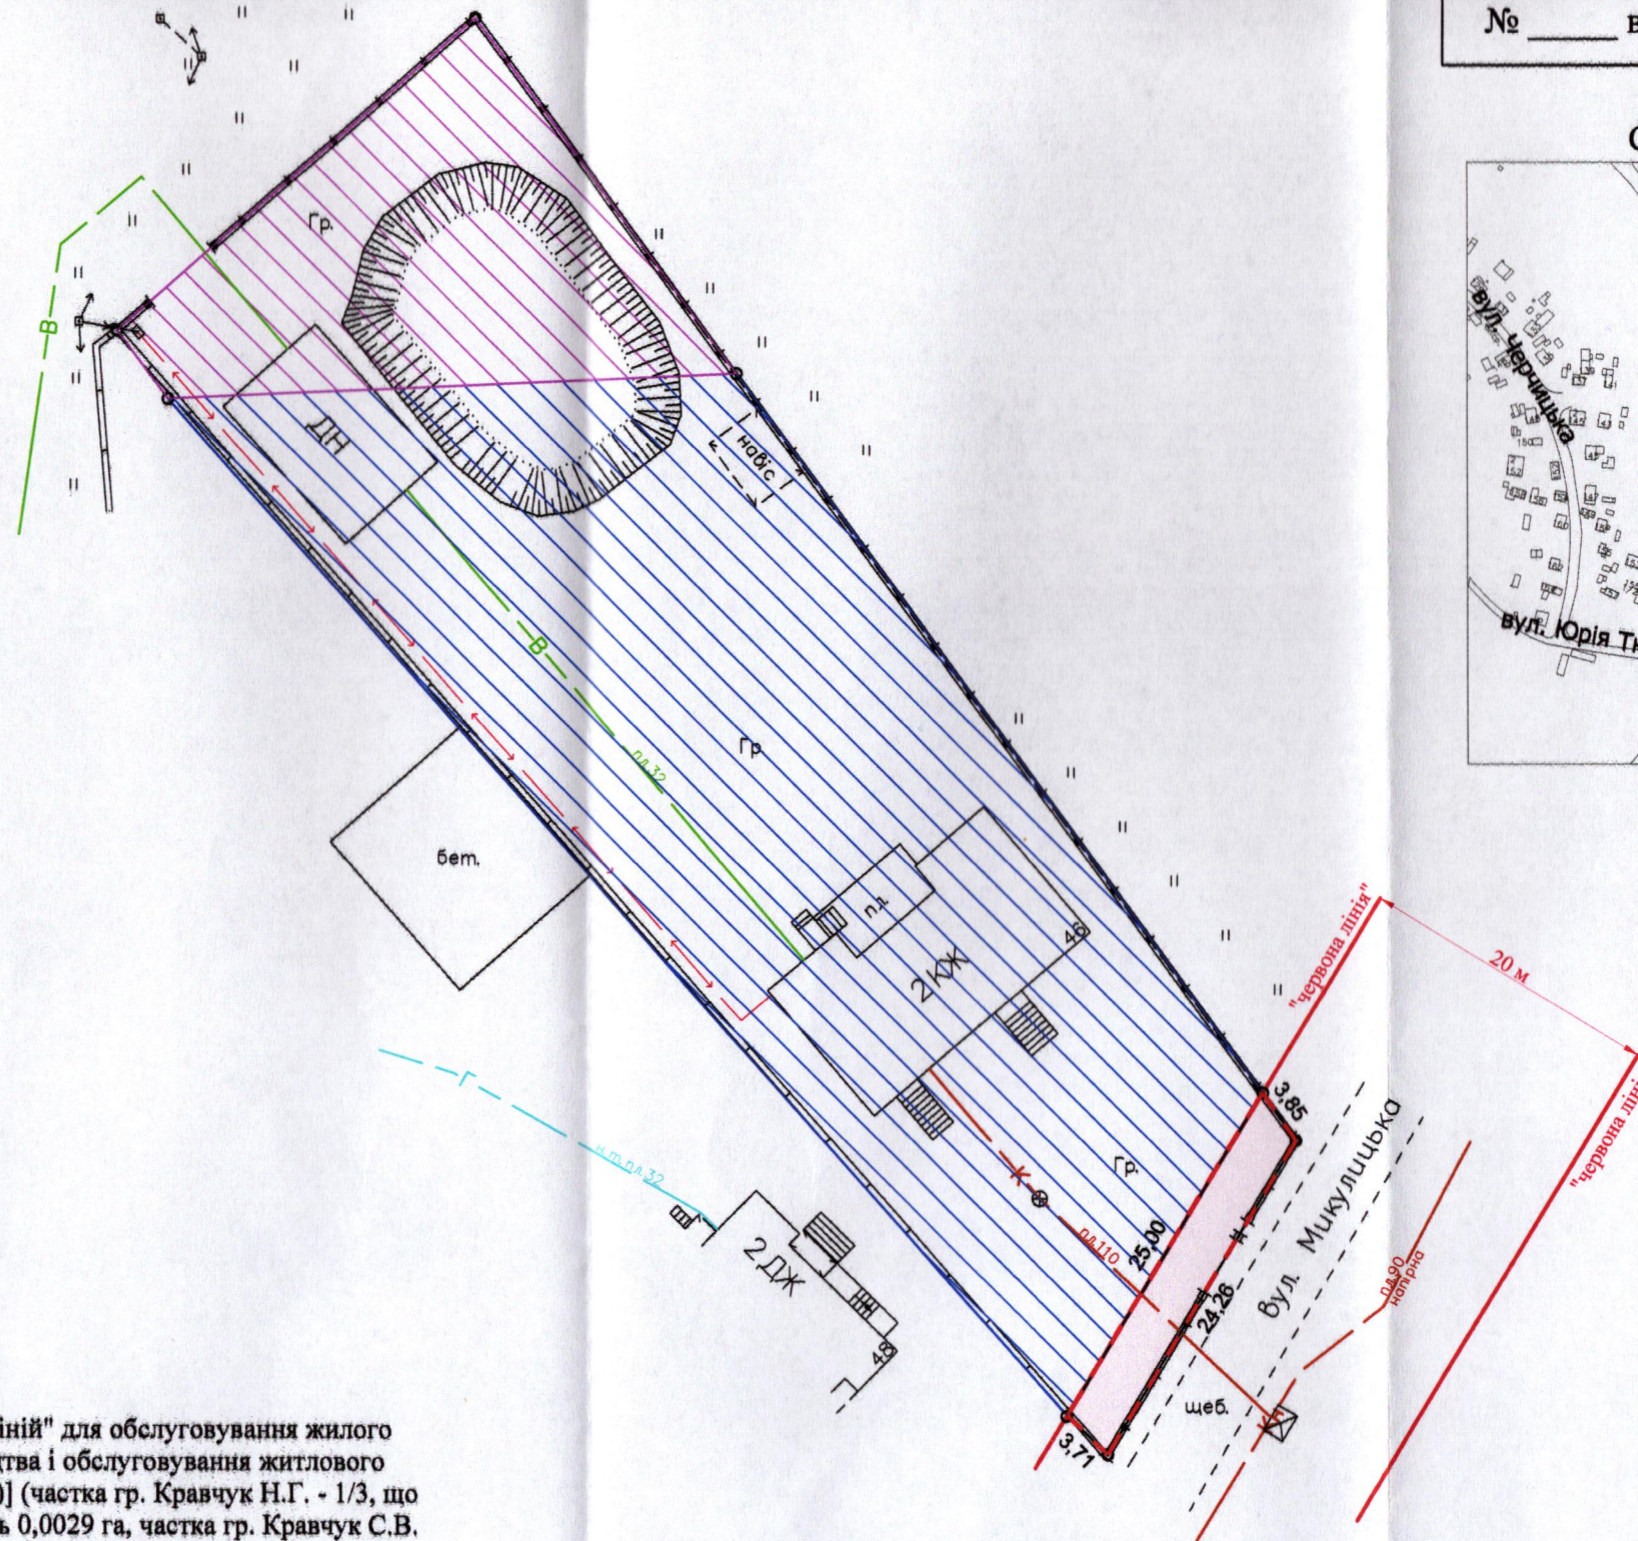

Додаток до рішення міської ради
№ _____ від "___" _____ 20__ р.

Ситуаційна схема

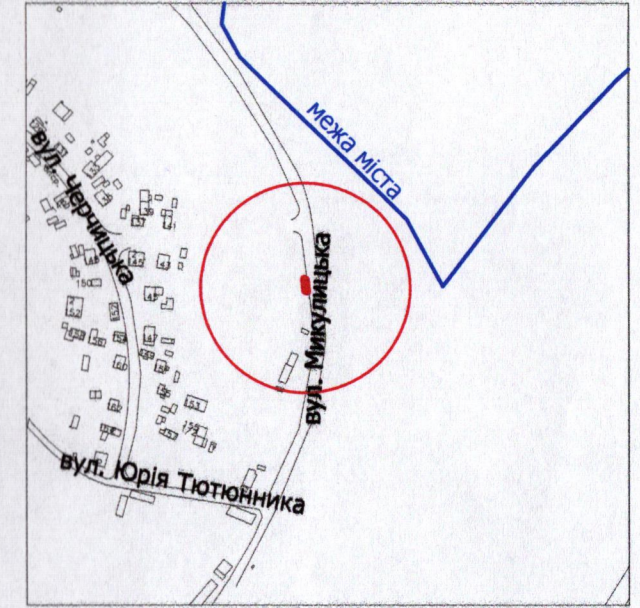

УМОВНІ ПОЗНАЧЕННЯ:

- 0,0088 га - земельна ділянка, що надається в оренду в межах "червоних ліній" для обслуговування жилого будинку, господарських будівель і споруд [02.01 - для будівництва і обслуговування житлового будинку, господарських будівель і споруд (присадибна ділянка)] (частка гр. Кравчук Н.Г. - 1/3, що становить 0,0030 га, частка гр. Кравчук М.В. - 1/3, що становить 0,0029 га, частка гр. Кравчук С.В. - 1/3, що становить 0,0029 га)
- 0,2000 га - земельна ділянка гр. Кравчук Н.Г., Кравчук М.В., Кравчук С.В., право власності на яку зареєстровано в Державному реєстрі речових прав на нерухоме майно від 11.12.2023, номер відомостей про речове право: 52885499, 52885528, 52885559, для будівництва та обслуговування жилого будинку, господарських будівель і споруд
- 0,0088 га - обмеження, встановлене щодо використання земельної ділянки [зона охорони археологічного культурного шару (01.02.4)]
- 0,0088 га - обмеження, встановлене щодо використання земельної ділянки [території в червоних лініях (06.01.1)]
- землекористування гр. Кравчук Н.Г., Кравчук М.В., Кравчук С.В.

СЕКРЕТАР МІСЬКОЇ РАДИ

Катерина ШКЛЬОДА



Масштаб 1: 500	
Площа земельної ділянки (га)	3 них
	в оренду (га)
0,0088	0,0088