

ПЛАН
земельної ділянки

Додаток до рішення міської ради
№ _____ від " ____ " _____ 20 ____ р.



Кадастровий номер: 0710100000:31:093:0046

Місце розташування: м. Луцьк, вул. Лисенка, 42-А

Землекористувач:

громадянин Дахновський Микола Валентинович

Ситуаційна схема

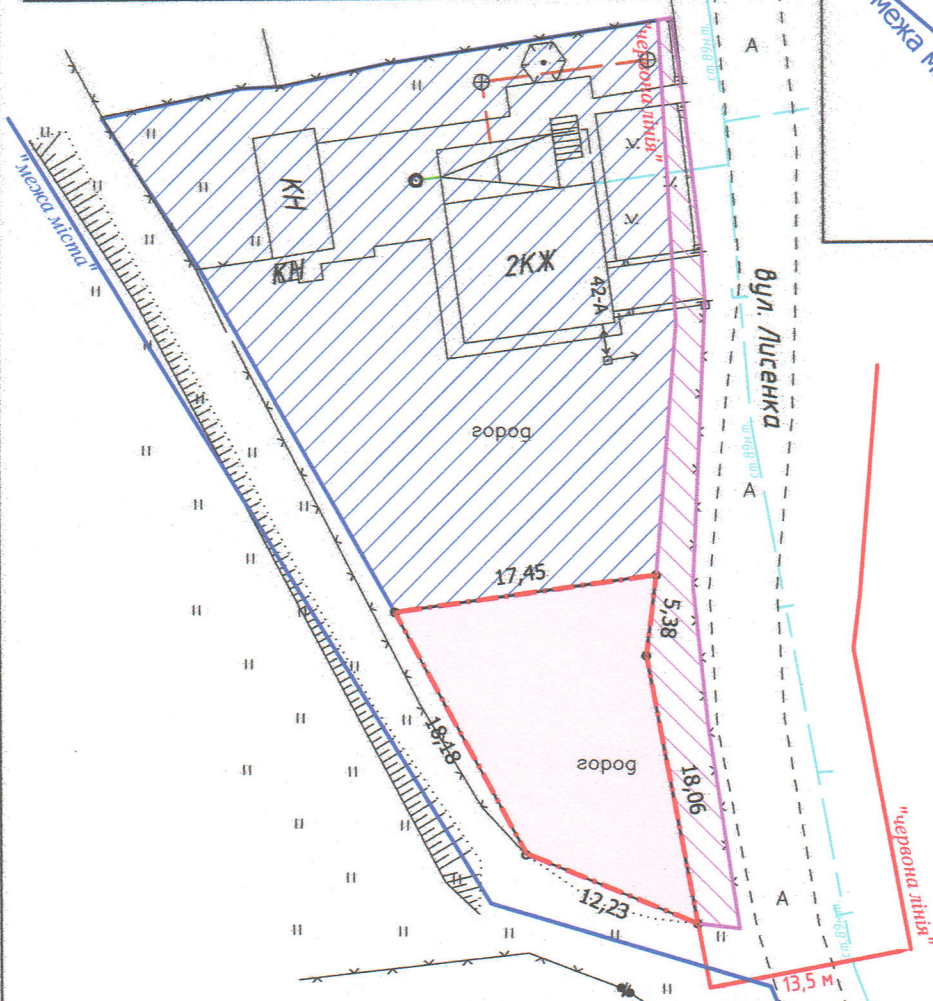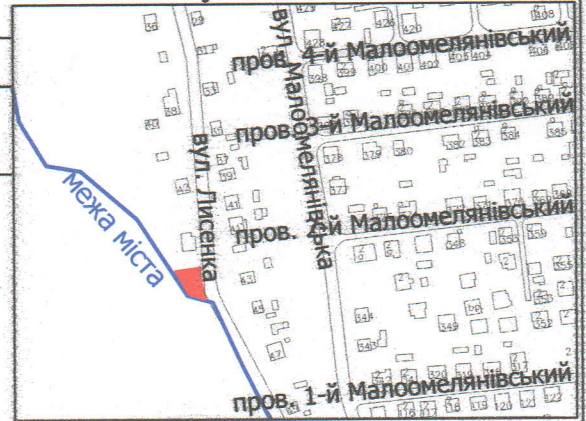

УМОВНІ ПОЗНАЧЕННЯ

- 0,0258 га** — земельна ділянка, що надається в оренду для будівництва та обслуговування жилого будинку, господарських будівель і споруд [02.01 - для будівництва і обслуговування житлового будинку, господарських будівель і споруд (присадибна ділянка)]
- 0,0258 га** — земельна ділянка, що була надана в оренду гр. Дахновському М.В. згідно з договором оренди землі від 13.05.2010 за № 041007700207
- 0,1000 га** — земельна ділянка у власності гр. Дахновського М.В. згідно з Державним актом на право власності на земельну ділянку від 13.05.2010 за № 011007700505 (Серія ЯИ № 879389), для будівництва та обслуговування жилого будинку, господарських будівель та споруд
- 0,0139 га** — землекористування гр. Дахновського М.В.

СЕКРЕТАР МІСЬКОЇ РАДИ

Катерина ШКЛЬОДА

ФОП - підпр. Дячук О.С.
Відповідальний за якість робіт: Олександр Степанович
Фізична особа-підприємець Ляшук Олександр Степанович
Інженер-землепорядник ЛЯШУК СТЕПАНОВИЧ

Масштаб 1: 500

Площа земельної ділянки (га)	3 нин
	в оренду (га)
0,0258	0,0258