

ПЛАН  
земельної ділянки


Кадастровий номер: 0710100000:41:029:0010

Місце розташування: м. Луцьк, вул. Довженка, 47

Землекористувач: громадянка Демчук Галина Дмитрівна

Додаток до рішення міської ради  
від " " 202 р №

Ситуаційна схема

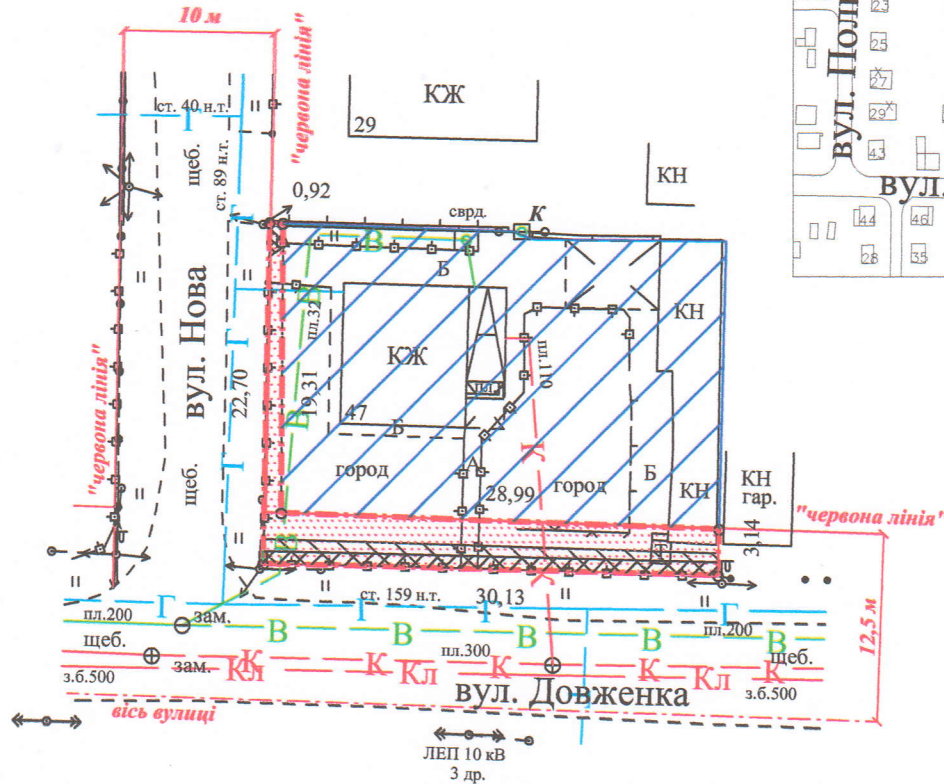

**0,0119 га**

-земельна ділянка, що надається в оренду для будівництва та обслуговування жилого будинку, господарських будівель та споруд [02.01- для будівництва і обслуговування житлового будинку, господарських будівель і споруд (присадибна ділянка)]

**0,0119 га**

-земельна ділянка, що була надана в оренду гр. Демчук Г.Д. згідно з договором оренди землі від 10.05.2007 за № 040707700174

**0,0559 га**

-земельна ділянка у власності гр. Демчук Г.Д. згідно з Державним актом на право власності на земельну ділянку від 10.05.2007 за № 010707700316 (Серія ЯД № 277416), для будівництва та обслуговування жилого будинку, господарських будівель і споруд

**0,0050 га**

-обмеження, встановлене щодо використання земельної ділянки [охоронна зона навколо (уздовж) об'єкта енергетичної системи (01.05) - повітряна лінія електропередачі]

**0,0027 га**

-обмеження, встановлене щодо використання земельної ділянки [охоронна зона навколо інженерних комунікацій (01.08) - водопровід]

**0,0098 га**

-обмеження, встановлене щодо використання земельної ділянки [території в червоних лініях (06.01.1)]

СЕКРЕТАР МІСЬКОЇ РАДИ

Катерина ШКЛЬОДА



Підприємець	Шубич С.С.	Масштаб 1:500	
Відповідальний за якість робіт	Шубич С.С.		
Виконав	Шубич С.С.	Площа ділянки (га)	З них
ФОП Шубич С.С.			
		0,0119	0,0119