



ПЛАН
земельної ділянки

Додаток до рішення міської ради
№ _____ від "___" _____ 202_ р.

Місце розташування: м. Луцьк, вул. Кічкарівська, 59

Землекористувачі: громадянка Тимощук Наталія Дмитрівна,
громадянка Тимощук Галина Іванівна

Ситуаційна схема

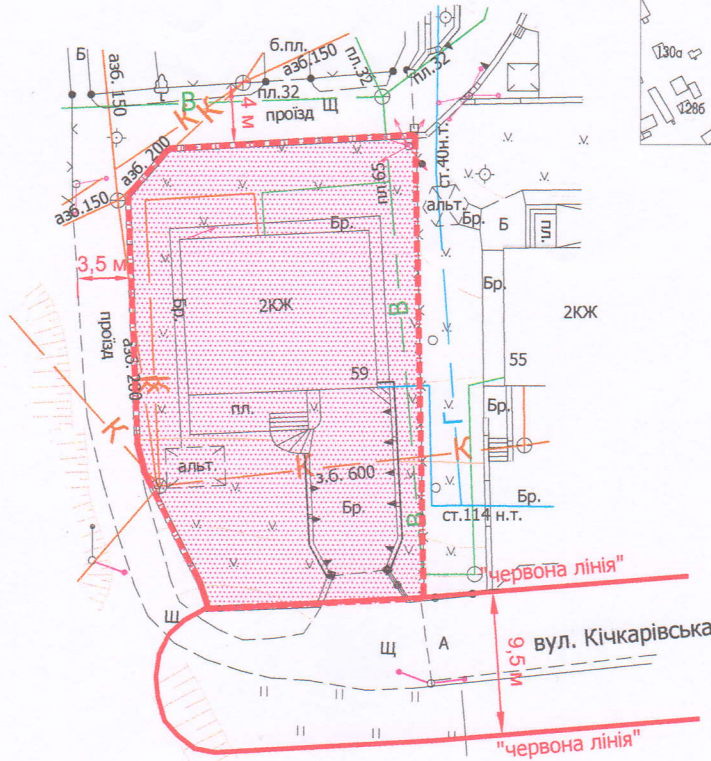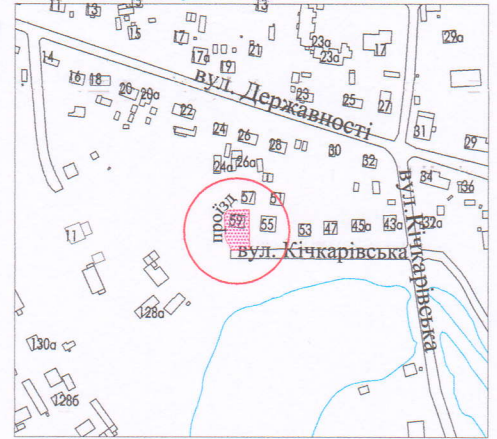

УМОВНІ ПОЗНАЧЕННЯ

0,06 га - земельна ділянка, що планується до відведення в оренду для будівництва та обслуговування жилого будинку, господарських будівель і споруд [02.01 - для будівництва і обслуговування житлового будинку, господарських будівель і споруд (присадибна ділянка)]

СЕКРЕТАР МІСЬКОЇ РАДИ _____

Катерина ШКЛЬОДА

ФОП УКРАЇНА ОСОБА-ПІДПРИЄМЦЬ Мордик Відповідальний за якість робіт Анатолій Мордик Фізична особа-підприємець Мордик Анатолій Олександрович	Мордик А.О.	Масштаб 1:500	
	Мордик О.О.	Орієнтовна площа земельної ділянки (га)	3 НИХ в оренду (га)
		0,06	-