
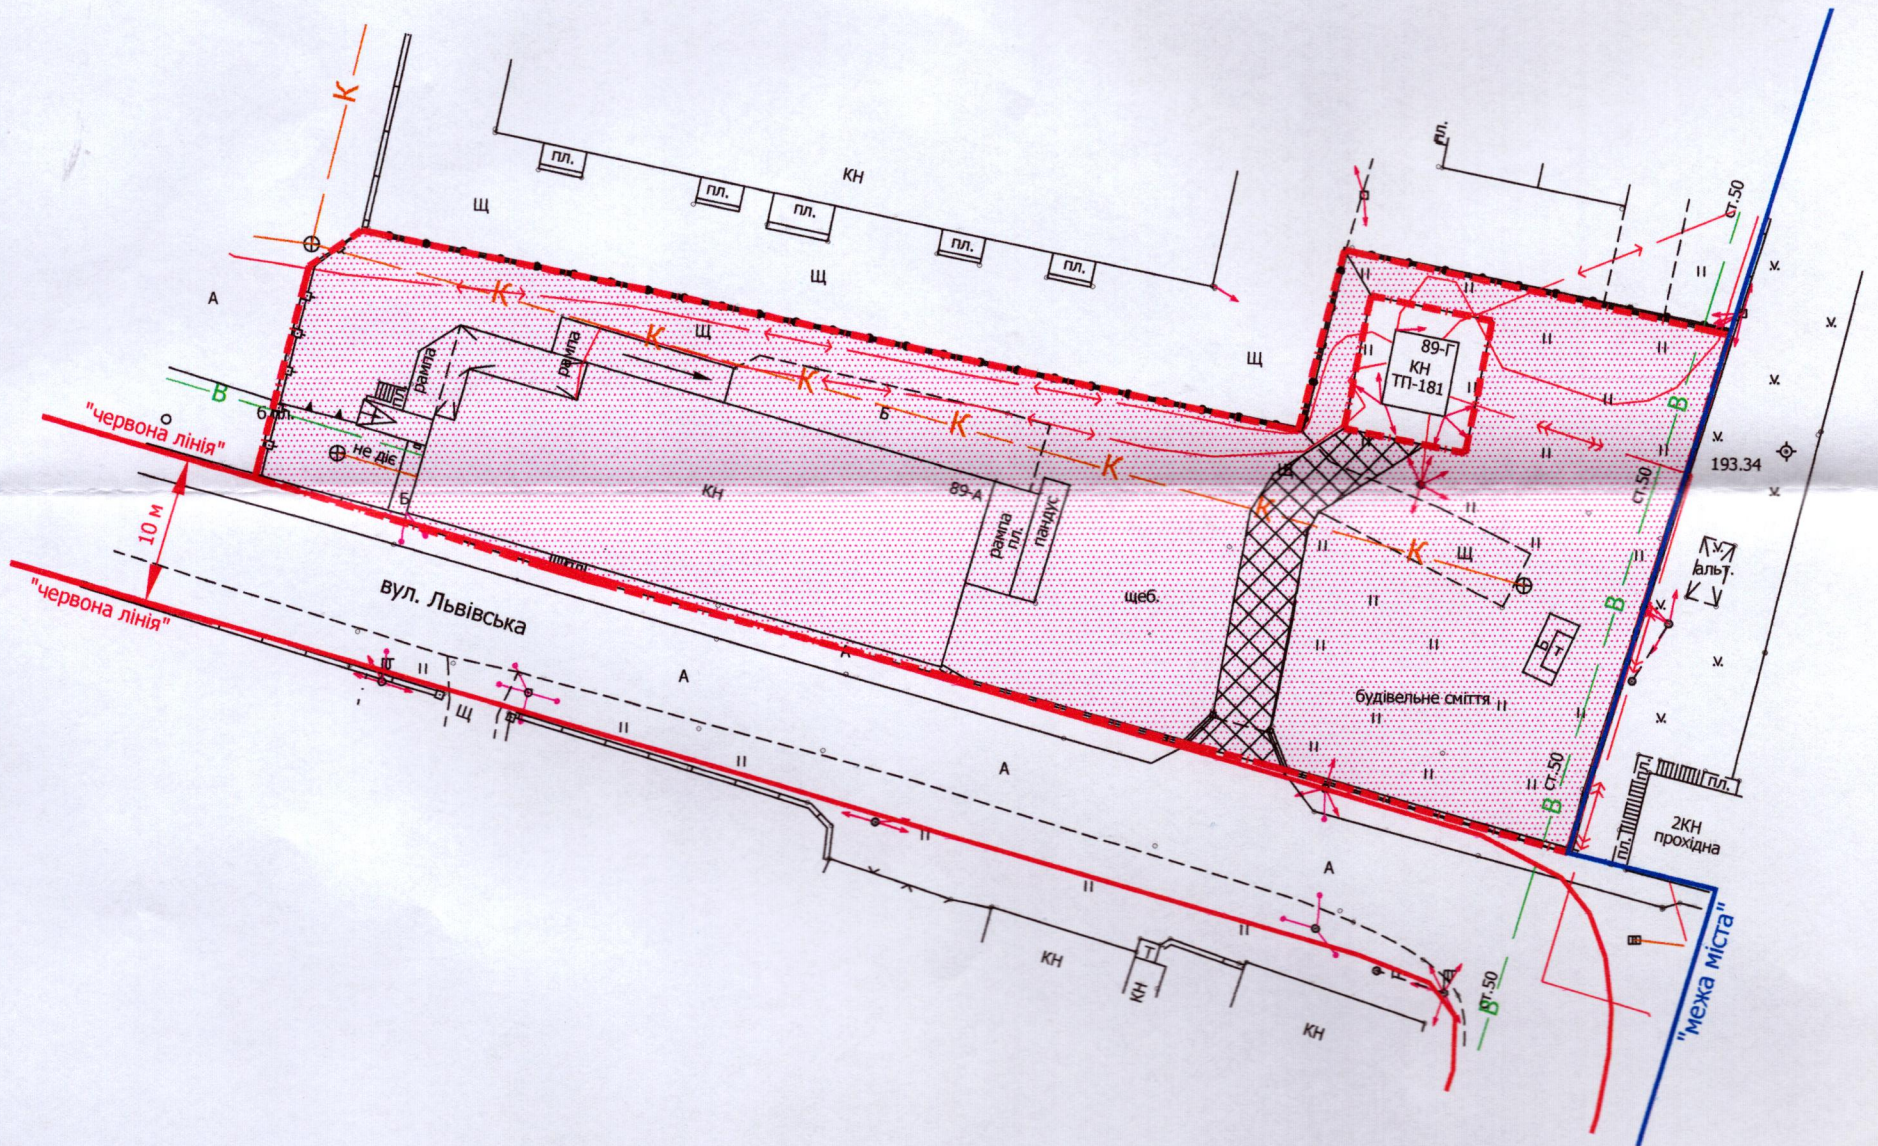


ПЛАН  
земельної ділянки

Додаток до рішення міської ради  
№ \_\_\_\_\_ від "\_\_\_" \_\_\_\_\_ 202\_ р.

Місце розташування: м. Луцьк, вул. Львівська, 89-А  
Землекористувач: громадянин Потапчук Дмитро Дмитрович

Ситуаційна схема

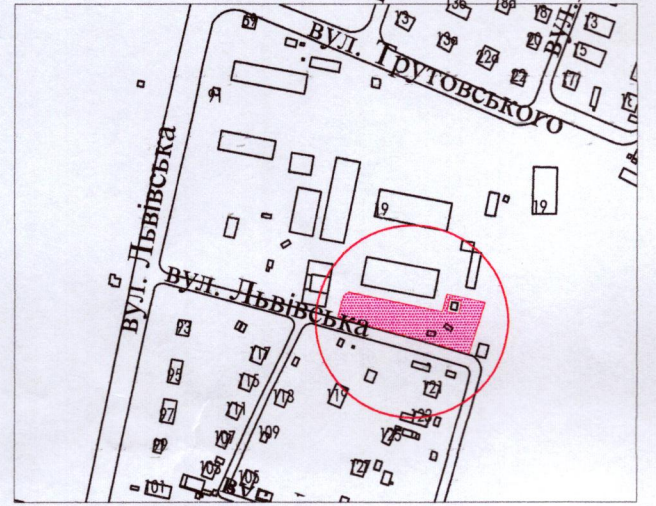

УМОВНІ ПОЗНАЧЕННЯ

- 0,22 га - земельна ділянка, що планується до відведення в оренду для будівництва та обслуговування торгово-складського приміщення (03.07 - для будівництва та обслуговування будівель торгівлі)
- 0,0102 га - обмеження, встановлене щодо використання земельної ділянки [земельний сервітут (07.02) - право проїзду на транспортному засобі по наявному шляху]

СЕКРЕТАР МІСЬКОЇ РАДИ \_\_\_\_\_ Катерина ШКЛЬОДА

ФОП <b>МОРДИК А.О.</b>	Масштаб 1:500
Відповідальний за якість робіт	Орієнтовна площа земельної ділянки (га)
<b>МОРДИК А.О.</b> ІНЖЕНЕР-ЗЕМЛЕВПОРЯДНИК АНАТОЛІЙ АЛЕКСАНДРОВИЧ № 015414	3 них в оренду (га)
<b>МОРДИК А.О.</b> ІНЖЕНЕР-ЗЕМЛЕВПОРЯДНИК АНАТОЛІЙ АЛЕКСАНДРОВИЧ № 015414	0,22