
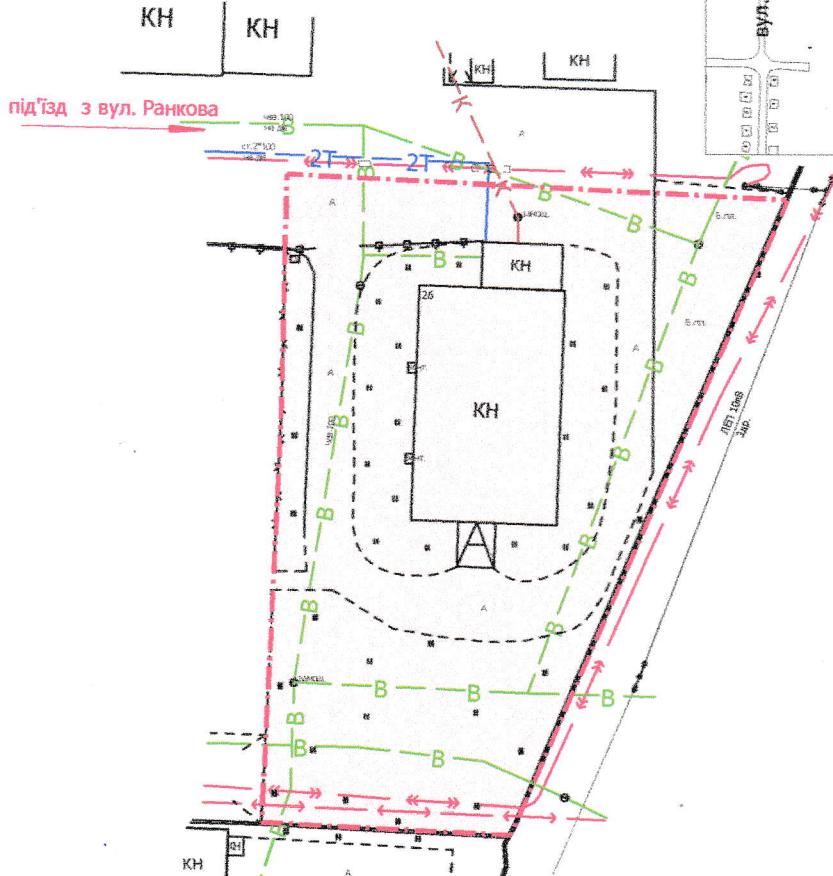


ПЛАН
земельної ділянки

Додаток до рішення міської ради
№ _____ від " ____ " _____ 202__ р.

Місце розташування: м. Луцьк, вул. Ранкова, 26
Землекористувач:
громадянка Крикун Анастасія Володимирівна

Ситуаційна схема

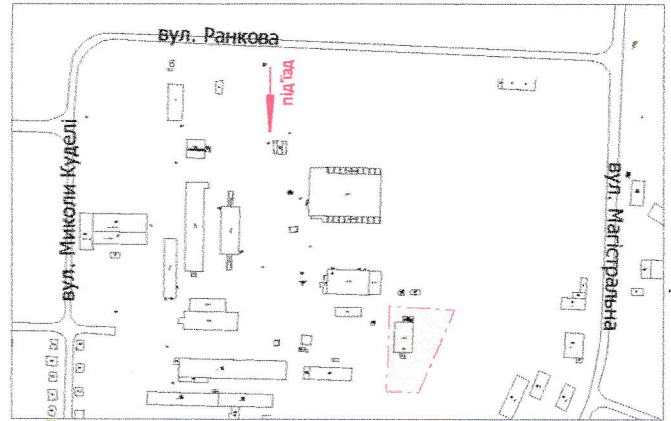

УМОВНІ ПОЗНАЧЕННЯ

0,43 га — земельна ділянка, що планується до відведення в оренду для будівництва та обслуговування складського приміщення (11.02 - для розміщення та експлуатації основних, підсобних і допоміжних будівель та споруд підприємств переробної, машинобудівної та іншої промисловості, включаючи об'єкти оброблення відходів, зокрема із енергогенеруючим блоком)

СЕКРЕТАР МІСЬКОЇ РАДИ

Катерина ШКЛЬОДА

Директор	Завадський В.М.	Масштаб 1: 1000	
Перевірив	Завадський В.М.		
Виконав	Сілюк О.П.	Орієнтовна площа земельної ділянки (га)	3 нин
ЗЕМ-РЕСУРС ПП «Луцькземресурс» ЗАВАДСЬКИЙ ВАСИЛЬ МІСЬКА РАДА ЛУЦЬКА № 002215			0,43