

ПЛАН
земельної ділянки



Кадастровий номер: 0710100000:21:029:0060

Місце розташування: м. Луцьк, вул. Шевченка, 13

Землекористувач: ТОВАРИСТВО З ОБМЕЖЕНОЮ ВІДПОВІДАЛЬНІСТЮ «ВОЛИНЬКОМХЛІБ»

Додаток до рішення міської ради
№ _____ від "___" _____ 202_ р.

Ситуаційний план

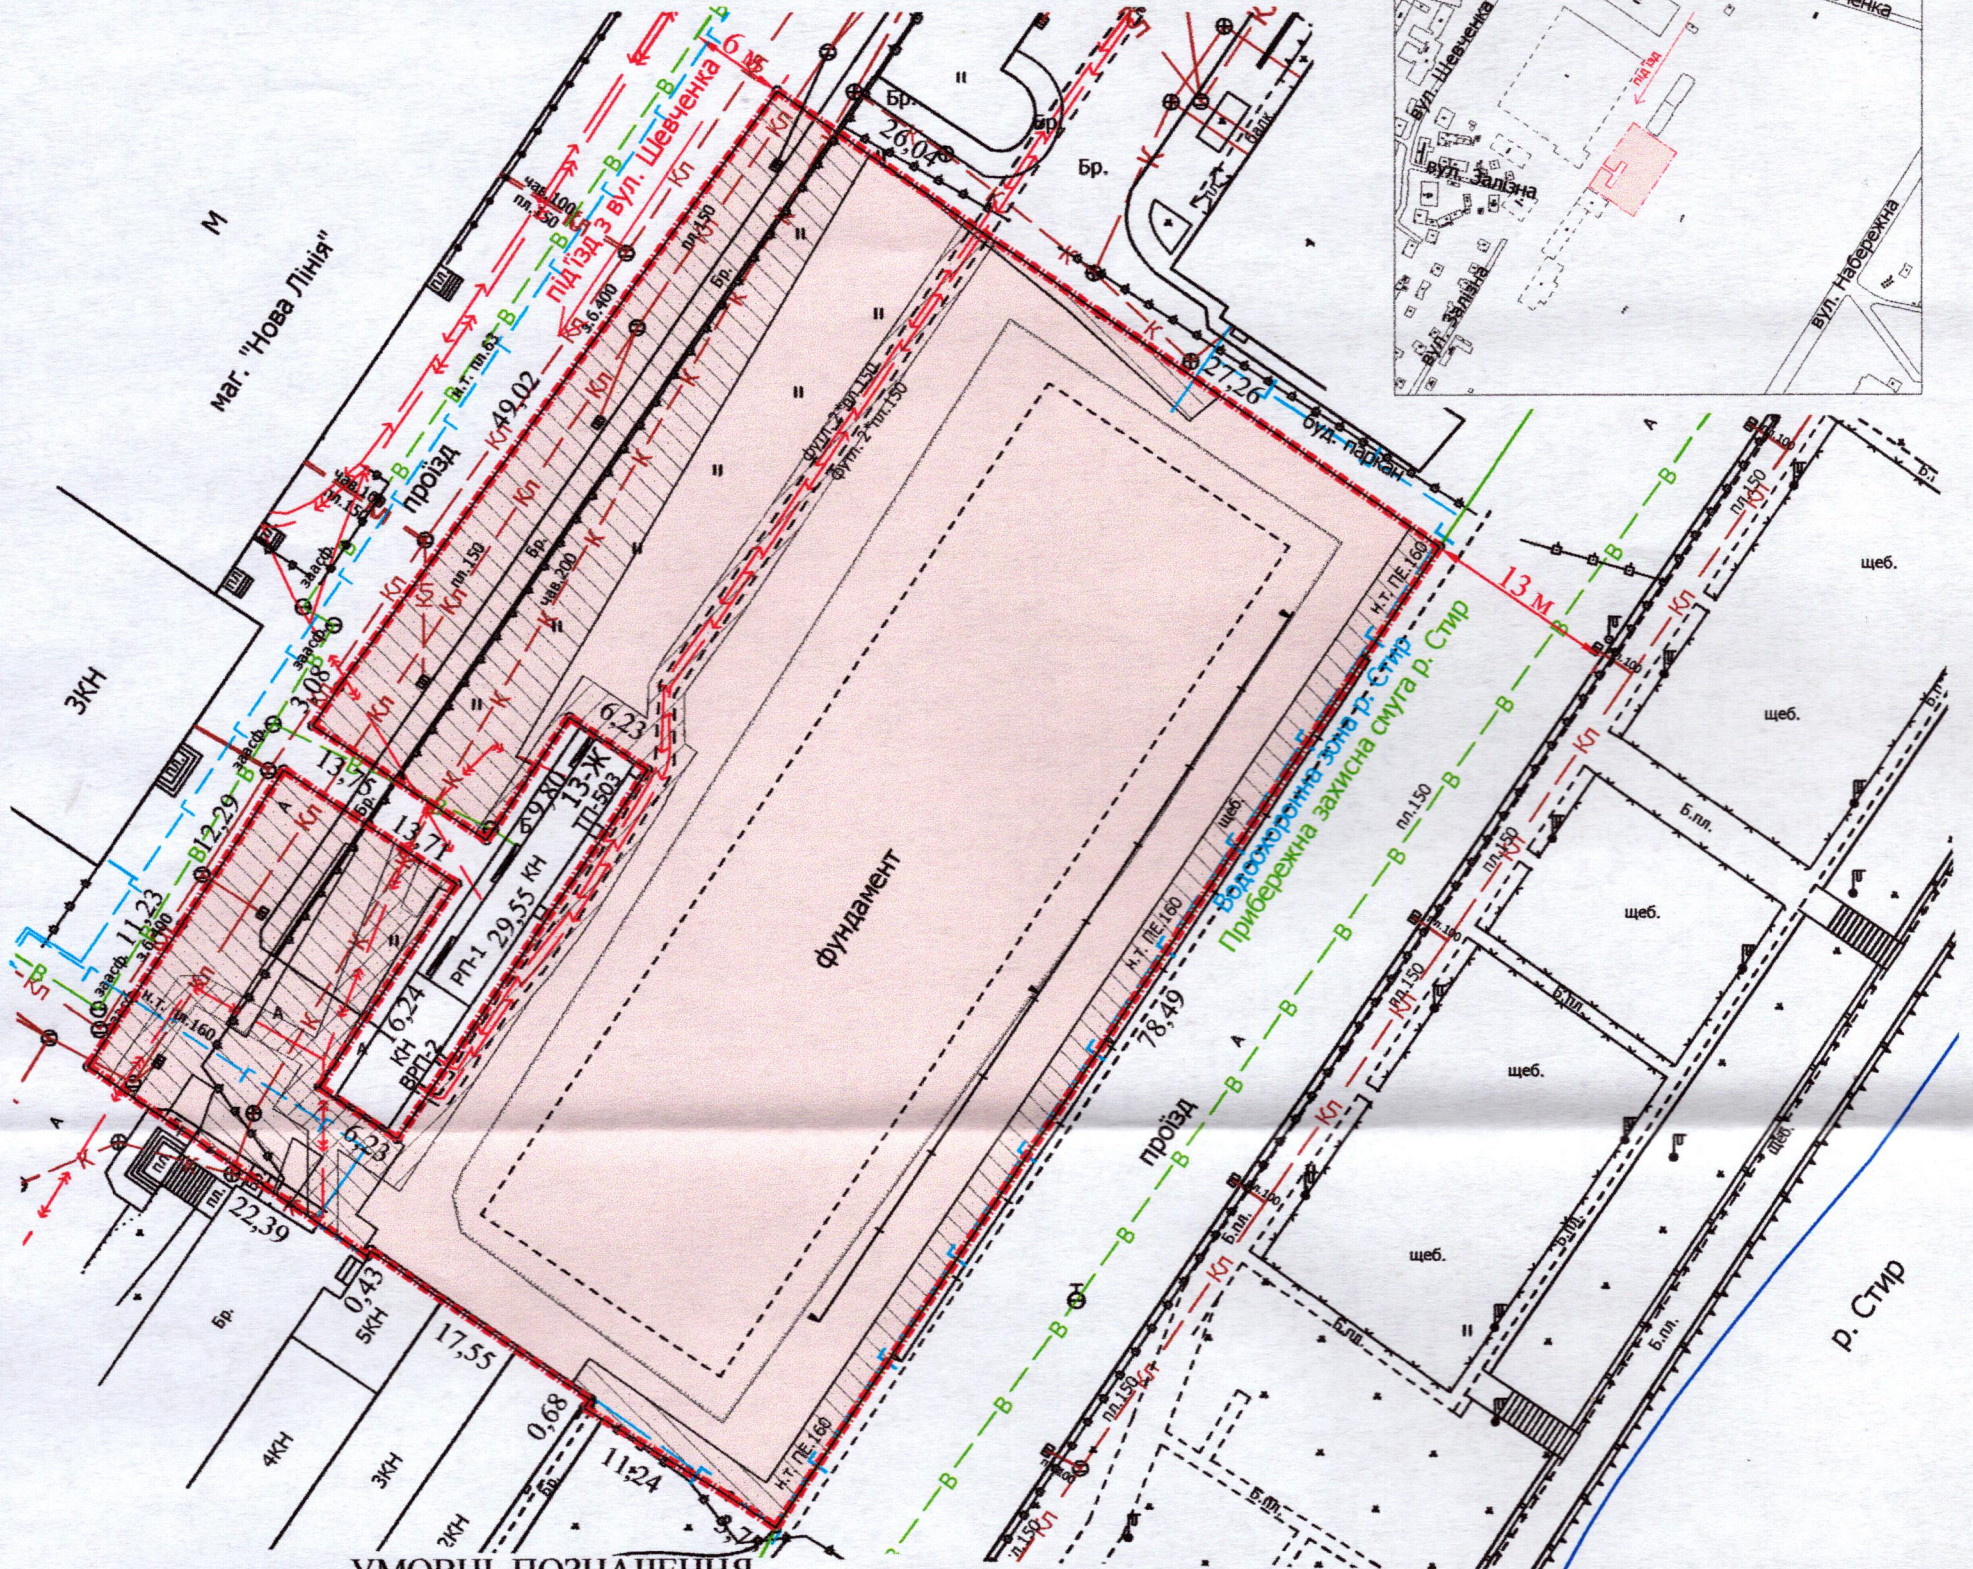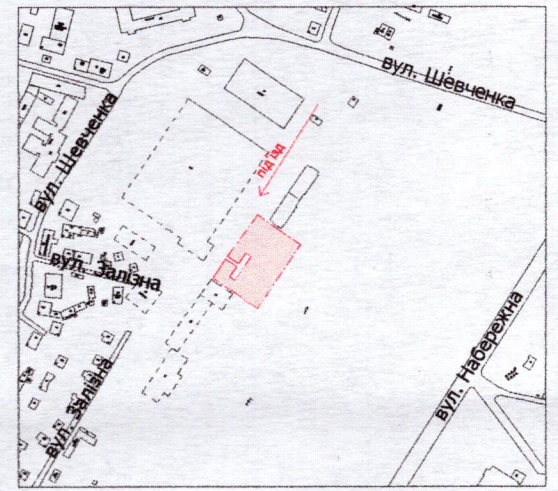

- УМОВНІ ПОЗНАЧЕННЯ**
- 0,4068 га** — земельна ділянка, договір оренди на яку укладається на новий строк для будівництва та обслуговування багатоквартирного будинку з вбудовано-прибудованими нежитловими приміщеннями (03.15 - для будівництва та обслуговування інших будівель громадської забудови)
 - 0,4068 га** — земельна ділянка, право оренди на яку зареєстровано в Державному реєстрі речових прав на нерухоме майно 26.04.2021, номер запису про інше речове право: 41740920, згідно з договором оренди землі від 26.04.2021 із змінами, внесеними приватним нотаріусом від 27.01.2025
 - 0,4068 га** — обмеження, встановлене щодо використання земельної ділянки [зона охорони археологічного культурного шару (01.02.4)]
 - 0,0316 га** — обмеження, встановлене щодо використання земельної ділянки [охоронна зона навколо (уздовж) об'єкта енергетичної системи (01.05) - підземна кабельна лінія електропередачі, ТП-503, РП-1, ВРП-2]
 - 0,1106 га** — обмеження, встановлене щодо використання земельної ділянки [охоронна зона навколо інженерних комунікацій (01.08) - водопровід, газопровід, каналізація]
 - 0,4068 га** — обмеження, встановлене щодо використання земельної ділянки [санітарно-захисна зона навколо (уздовж) об'єкта (03.01)]

СЕКРЕТАР МІСЬКОЇ РАДИ

Катерина ШКЛЬОДА

Директор	Завадський В.М.	Масштаб 1:500
Перевірив	Завадський В.М.	
Виконав	Куні О.Ю.	Площа земельної ділянки (га)
		3 них
		в оренду (га)
		0,4068
		0,4068