

ПЛАН
земельної ділянки



Кадастровий номер: 0710100000:21:029:0061

Місце розташування: м. Луцьк, вул. Шевченка, 11-А

Землекористувач: ТОВАРИСТВО З ОБМЕЖЕНОЮ ВІДПОВІДАЛЬНІСТЮ «ЖК ШЕВЧЕНКА»

Додаток до рішення міської ради
№ _____ від "___" _____ 202__ р.

Ситуаційний план

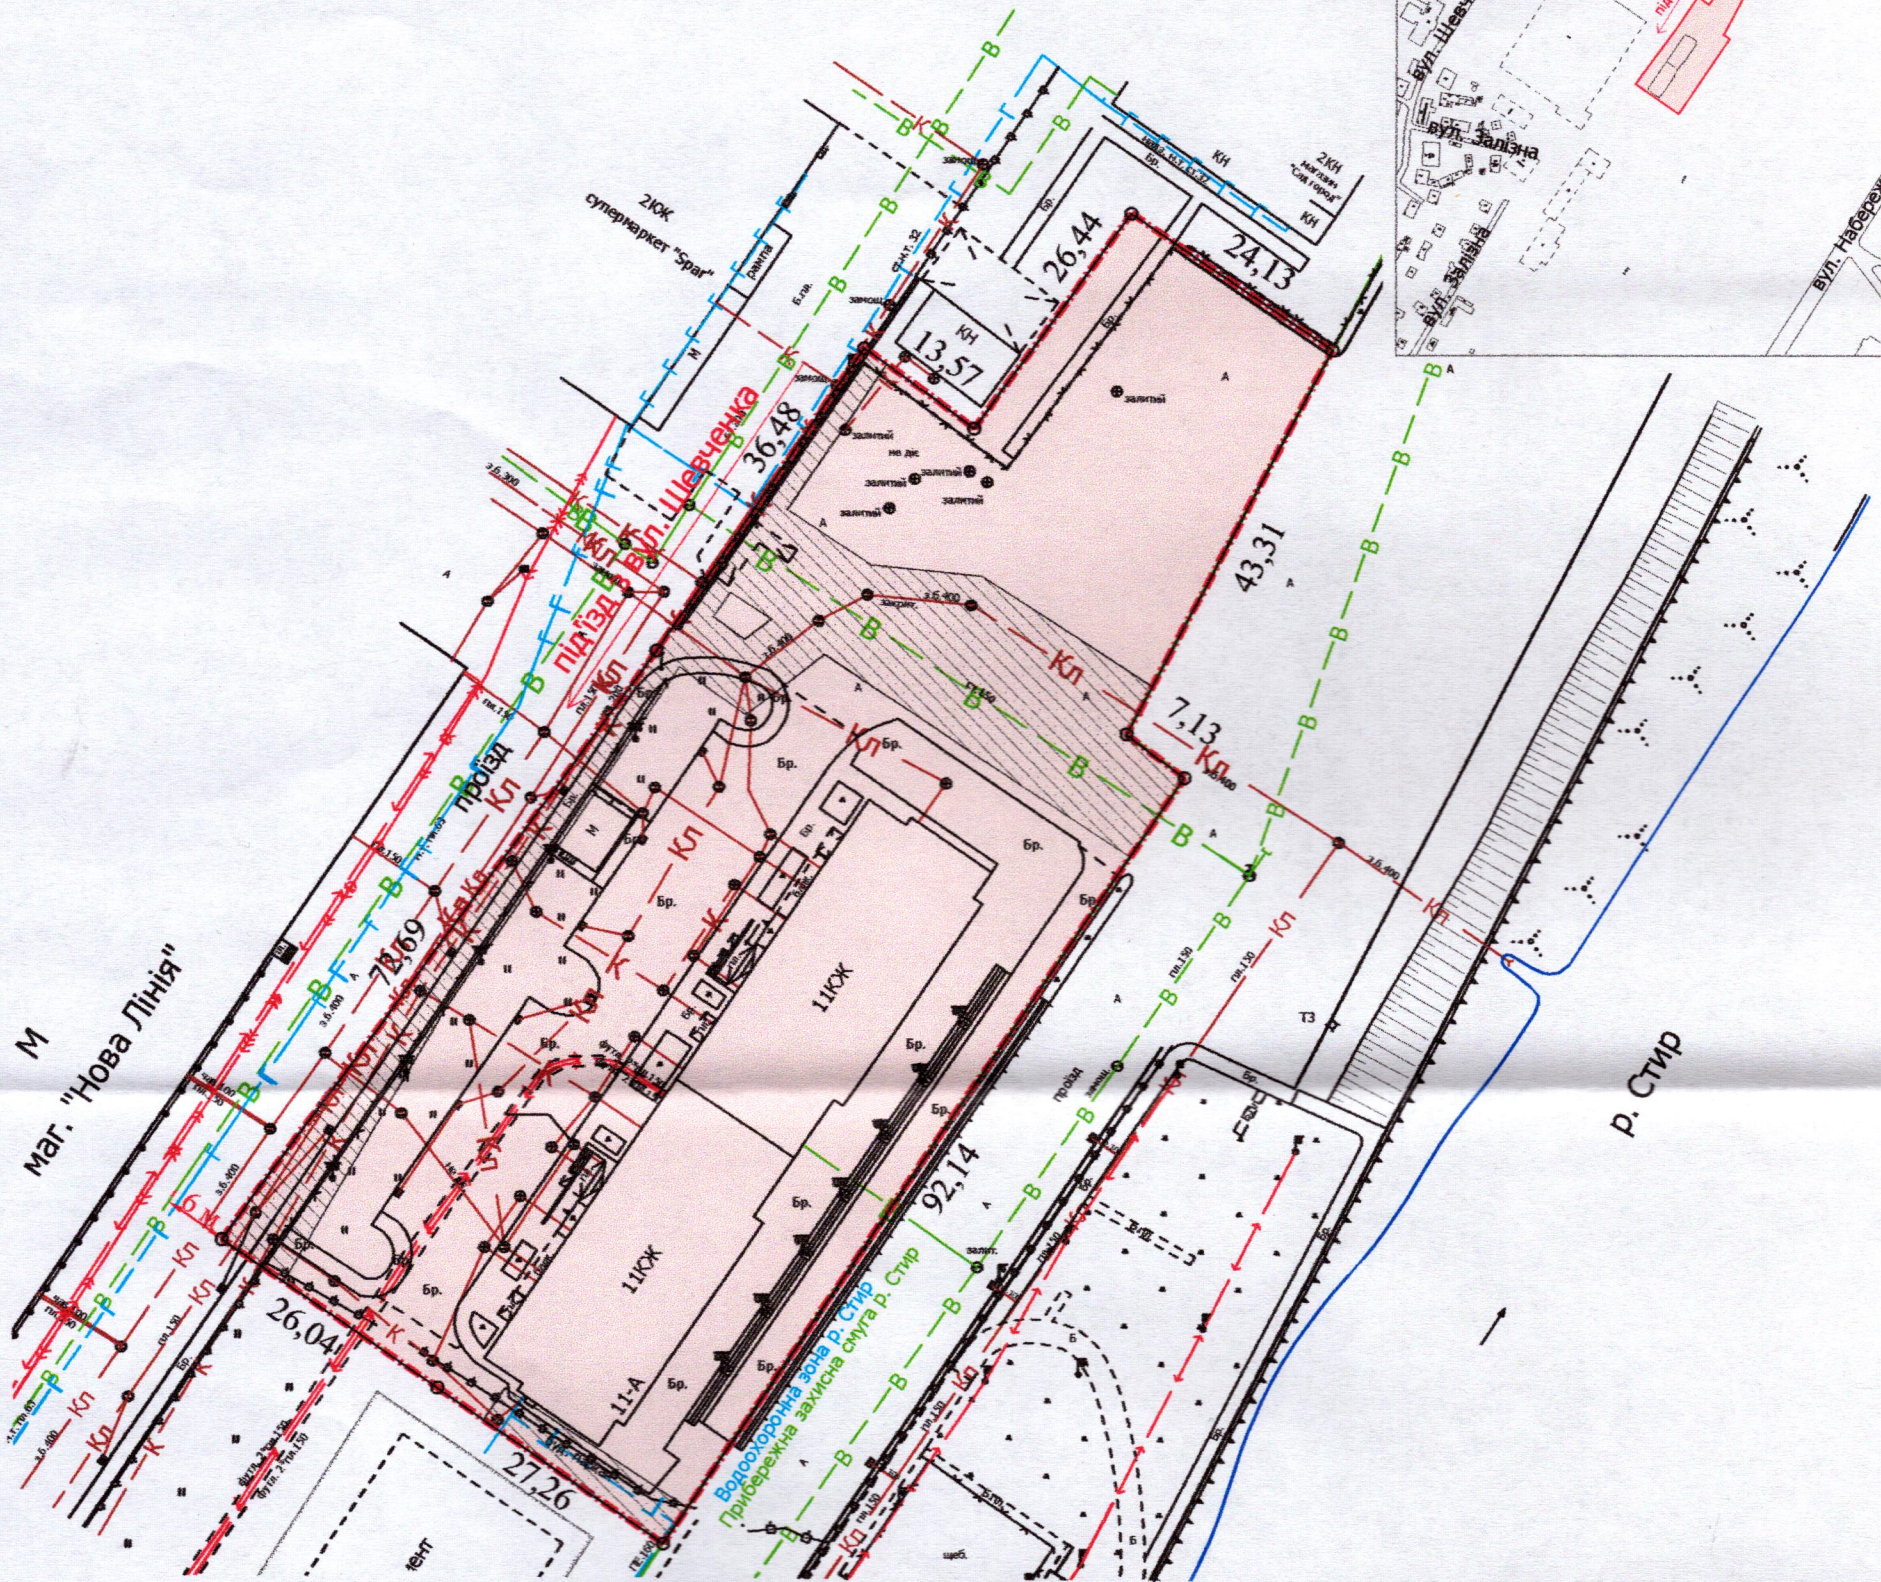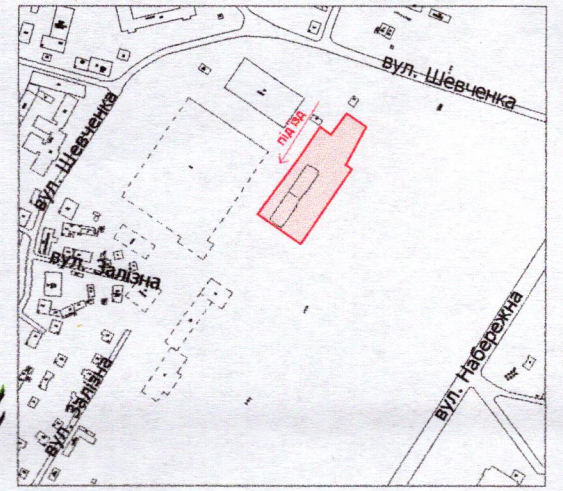

УМОВНІ ПОЗНАЧЕННЯ

- 0,6149 га** — земельна ділянка, договір оренди на яку укладається на новий строк для будівництва та обслуговування багатоквартирного будинку з вбудовано-прибудованими нежитловими приміщеннями (03.15 - для будівництва та обслуговування інших будівель громадської забудови)
- 0,6149 га** — земельна ділянка, право оренди на яку зареєстровано в Державному реєстрі речових прав на нерухоме майно 23.06.2020, номер запису про інше речове право: 41184303, згідно з договором оренди землі від 24.03.2021
- 0,6149 га** — обмеження, встановлене щодо використання земельної ділянки [зона охорони археологічного культурного шару (01.02.4)]
- 0,1203 га** — обмеження, встановлене щодо використання земельної ділянки [охоронна зона навколо інженерних комунікацій (01.08) - водопровід, газопровід, каналізація]

СЕКРЕТАР МІСЬКОЇ РАДИ

Катерина ШКЛЬОДА

Директор	Завадський В.М.	Масштаб 1:750
Перевірив	Завадський В.М.	
Виконав	Сілюк О.П.	Площа земельної ділянки (га)
		3 нх
		в оренду (га)
		0,6149
		0,6149