

ПЛАН
земельної ділянки

Кадастровий номер: 0710100000:33:016:0083

Місце розташування: м. Луцьк, вул. Конякіна, 14

Орендар:

Комунальний заклад «Палац культури міста Луцька»
(частка 1108/5000)

Товариство з обмеженою відповідальністю «ГЕНЕРАЦІЯ
ПРОГРАМНИХ РІШЕНЬ» (частка 1549/5000)

Товариство з обмеженою відповідальністю «Промбудтранс»
(частка 406/5000)


ПРИВАТНЕ ПІДПРИЄМСТВО «РУНІКА»(частка 266/5000)

Приватне підприємство «ТЕНТ-СЕРВІС» (частка 366/5000)


Фізична особа-підприємець Безп'ятко Олег Григорович
(частка 90/5000)

громадянка Авдасєва Ольга Борисівна (частка 280/5000)

громадянин Прокопчук Юрій Степанович (частка 935/5000)

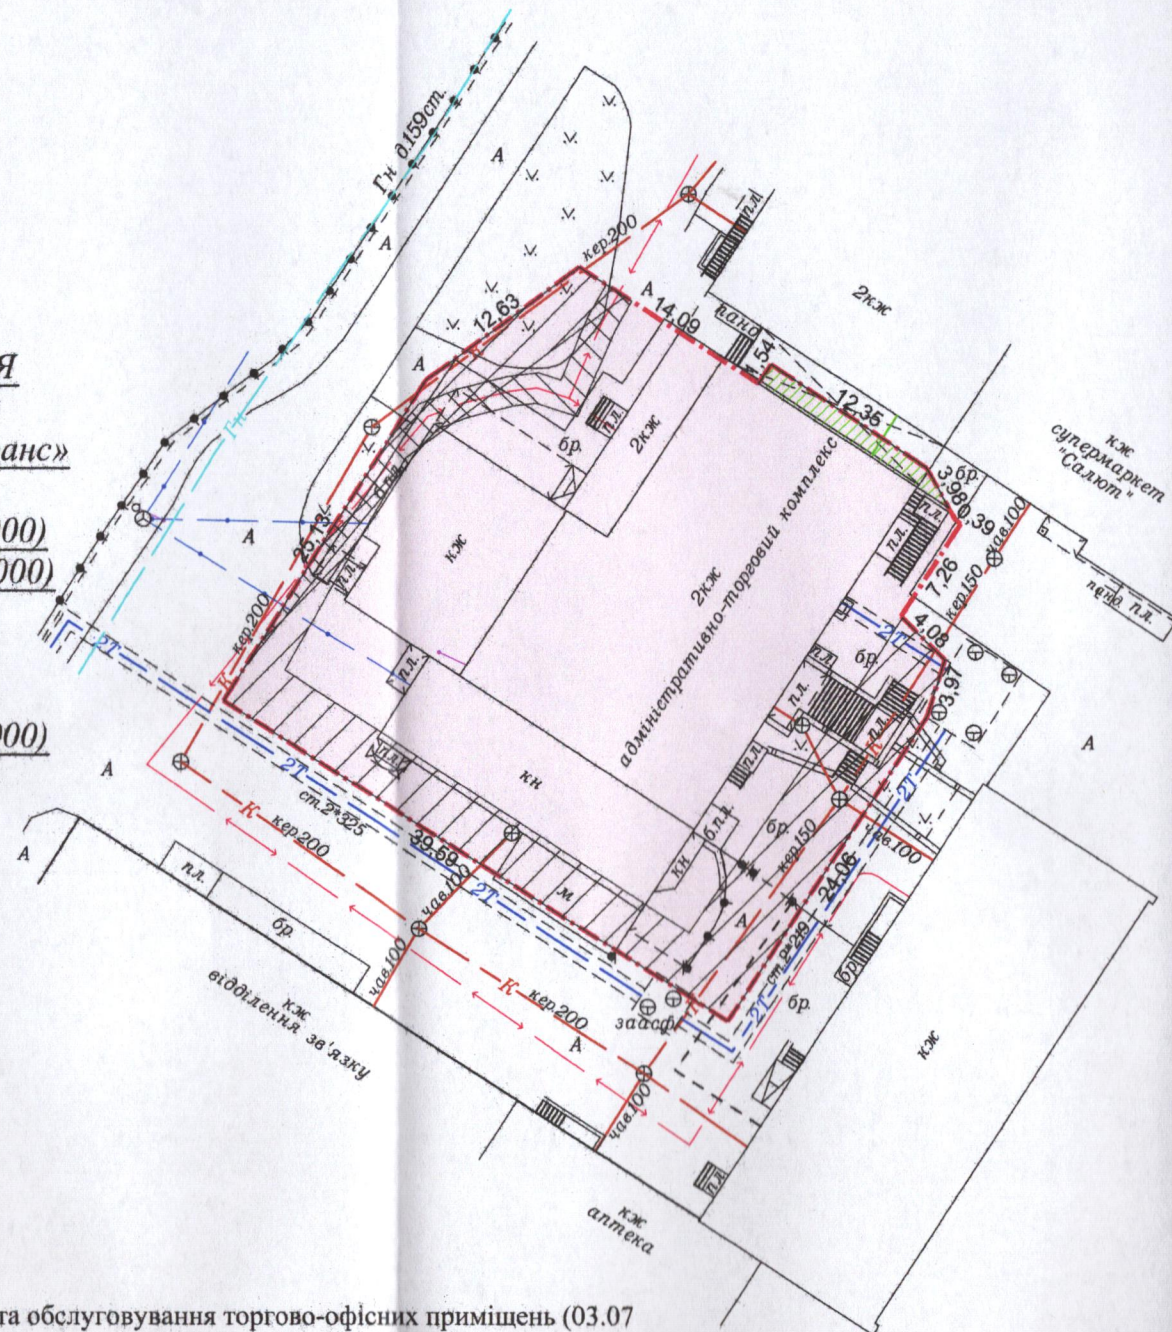

Ситуаційна схема

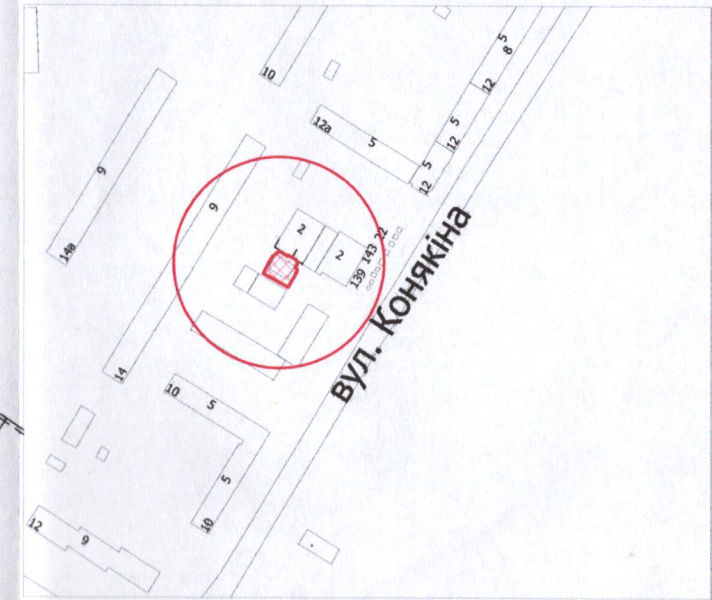

УМОВНІ ПОЗНАЧЕННЯ

0,1410 га — земельна ділянка, що надається в оренду для будівництва та обслуговування торгово-офісних приміщень (03.07 - для будівництва та обслуговування будівель торгівлі) (частка КЗ «Палац культури міста Луцька» - 1108/5000, що становить 0,0312 га, частка ТОВ «ГЕНЕРАЦІЯ ПРОГРАМНИХ РІШЕНЬ» - 1549/5000, що становить 0,0437 га, частка ТОВ «Промбудтранс» - 406/5000, що становить 0,0115 га, частка ПП «РУНІКА» - 266/5000, що становить 0,0075 га, частка ПП «ТЕНТ-СЕРВІС» - 366/5000, що становить 0,0103 га, частка ФОП Безп'ятка О.Г. - 90/5000, що становить 0,0025 га, частка гр. Авдасєвої О.Б. - 280/5000, що становить 0,0079 га, частка гр. Прокопчука Ю.С. - 935/5000, що становить 0,0264 га)

0,1410 га — земельна ділянка, Луцької міської територіальної громади, в особі Луцької міської ради право власності на яку зареєстровано в Державному реєстрі речових прав на нерухоме майно від 04.05.2026, номер відомостей про речове право: 64625230

0,0058 га — обмеження, встановлене щодо використання земельної ділянки [охоронна зона навколо (уздовж) об'єкта енергетичної системи (01.05) - підземна кабельна лінія електропередачі]

0,0357 га — обмеження, встановлене щодо використання земельної ділянки [охоронна зона навколо інженерних комунікацій (01.08) - каналізація, теплотраса]

0,0020 га — обмеження, встановлене щодо використання земельної ділянки [право проходу та проїзду на велосипеді (07.01)]

СЕКРЕТАР МІСЬКОЇ РАДИ

Катерина ШКЛЬОДА

	ФОП	В.П. Мендель	Масштаб 1: 500
	Фізична особа-підприємець	В.П. Мендель	
	Площа земельної ділянки (га)	3	з них
	0,1410	0,1410	в оренду (га)