

**ПЛАН
земельної ділянки**

Кадастровий номер земельної ділянки № 1:
0710100000.11:047:0067

Кадастровий номер земельної ділянки № 2:
0710100000.11:047:0066

Місце розташування земельної ділянки № 1:
м. Луцьк, вул. Спокійна, 9



Місце розташування земельної ділянки № 2:
м. Луцьк, вул. Спокійна, 9

Орендодавець:
Луцька міська територіальна громада, в особі
Луцької міської ради

Орендар:
Сільськогосподарське приватне підприємство
«Несвіч»

Додаток до рішення міської ради
№ _____ від "___" _____ 20 р.

Ситуаційна схема

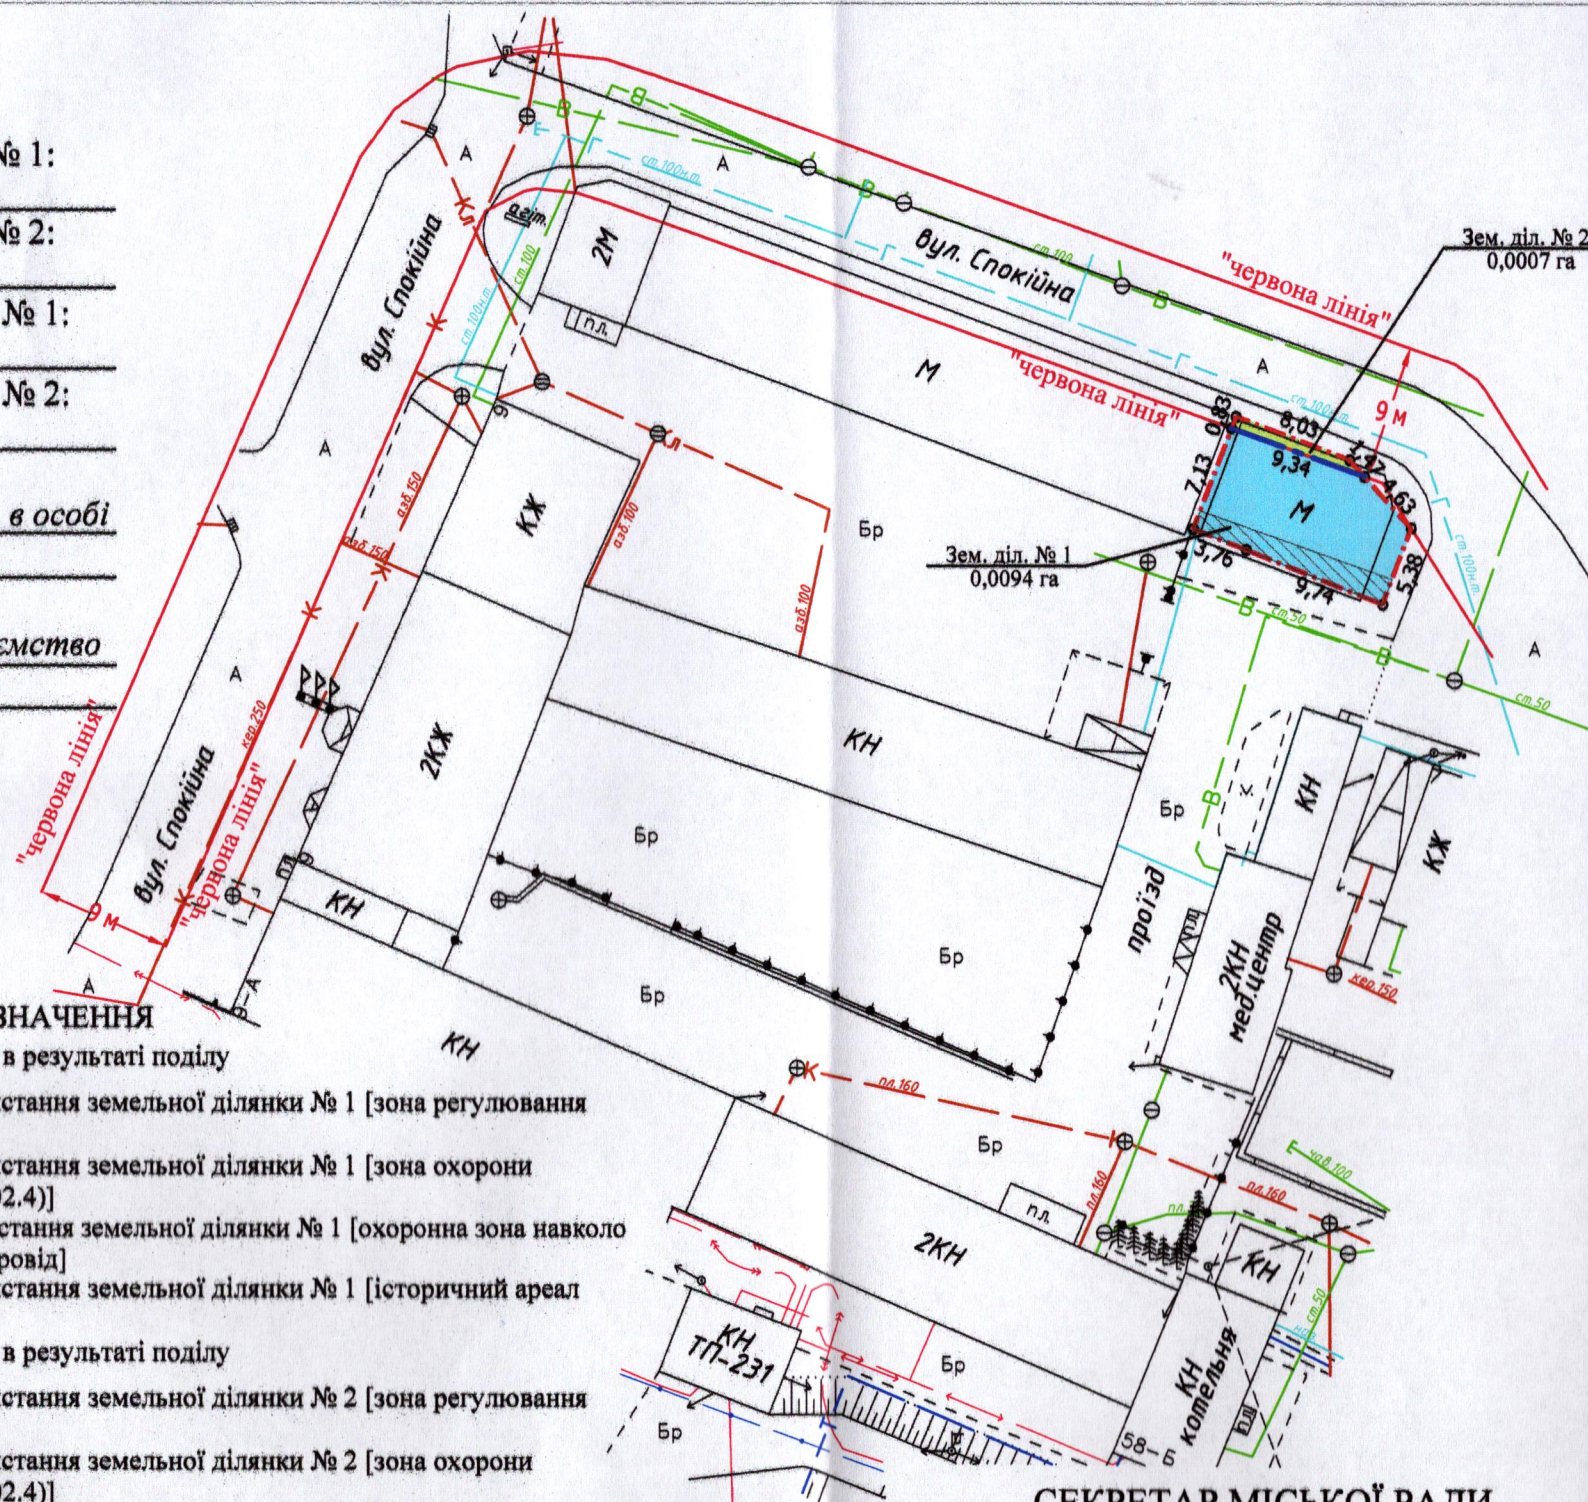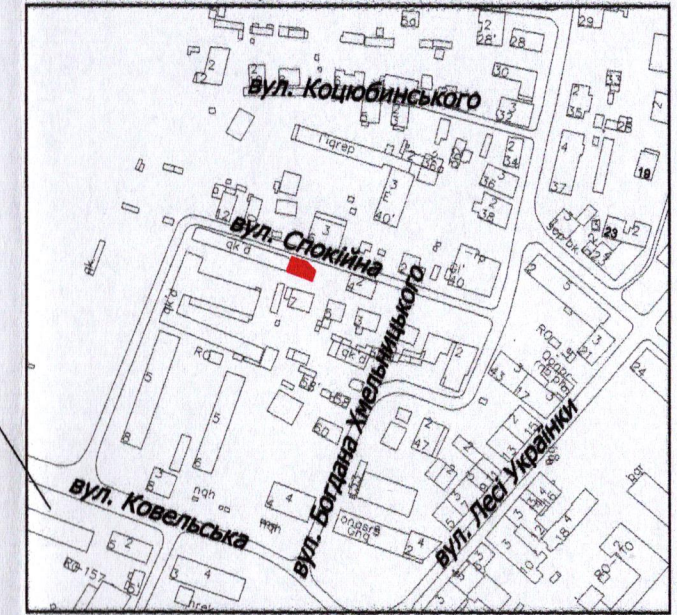

УМОВНІ ПОЗНАЧЕННЯ

- 0,0094 га - земельна ділянка № 1, що утворилась в результаті поділу
- 0,0094 га - обмеження, встановлене щодо використання земельної ділянки № 1 [зона регулювання забудови (01.02.2)]
- 0,0094 га - обмеження, встановлене щодо використання земельної ділянки № 1 [зона охорони археологічного культурного шару (01.02.4)]
- 0,0021 га - обмеження, встановлене щодо використання земельної ділянки № 1 [охоронна зона навколо інженерних комунікацій (01.08) - водопровід]
- 0,0094 га - обмеження, встановлене щодо використання земельної ділянки № 1 [історичний ареал населеного місця (06.06.2)]
- 0,0007 га - земельна ділянка № 2, що утворилась в результаті поділу
- 0,0007 га - обмеження, встановлене щодо використання земельної ділянки № 2 [зона регулювання забудови (01.02.2)]
- 0,0007 га - обмеження, встановлене щодо використання земельної ділянки № 2 [зона охорони археологічного культурного шару (01.02.4)]
- 0,0007 га - обмеження, встановлене щодо використання земельної ділянки № 2 [території в червоних лініях (06.01.1)]
- 0,0007 га - обмеження, встановлене щодо використання земельної ділянки № 2 [історичний ареал населеного місця (06.06.2)]
- 0,0101 га - земельна ділянка, що надана в оренду СГПП «Несвіч» згідно з договором оренди землі від 07.04.2025 (право оренди на земельну ділянку зареєстровано в Державному реєстрі речових прав на нерухоме майно 07.04.2025, номер запису про інше речове право: 59454819), для будівництва та обслуговування складського приміщення (03.10 - для будівництва та обслуговування адміністративних будинків, офісних будівель компаній, які займаються підприємницькою діяльністю, пов'язаною з отриманням прибутку)
- межа поділу орендованої земельної ділянки комунальної власності

СЕКРЕТАР МІСЬКОЇ РАДИ

Катерина ШКЛЬОДА

ФОРМА № 1/2025

Відповідальний за якість робіт: **Олександр Степанович Ляшук**

Свідоцтво про виконання робіт: **О.С. Ляшук**

Свідоцтво про виконання робіт: **О.С. Ляшук**

Фізична особа-підприємець
Ляшук Олександр Степанович

Масштаб 1: 500		
Площа земельної ділянки (га)	З них (га)	
0,0101	1	0,0094
	2	0,0007