

ПЛАН
земельної ділянки

Додаток до рішення міської ради
№ _____ від " ____ " _____ 20__ р.



Кадастровий номер: 0710100000:21:106:0093

Місце розташування: м. Луцьк, вул. Кічкарівська, 43

Землекористувач:

громадянка Каравай Наталія Володимирівна

Ситуаційна схема

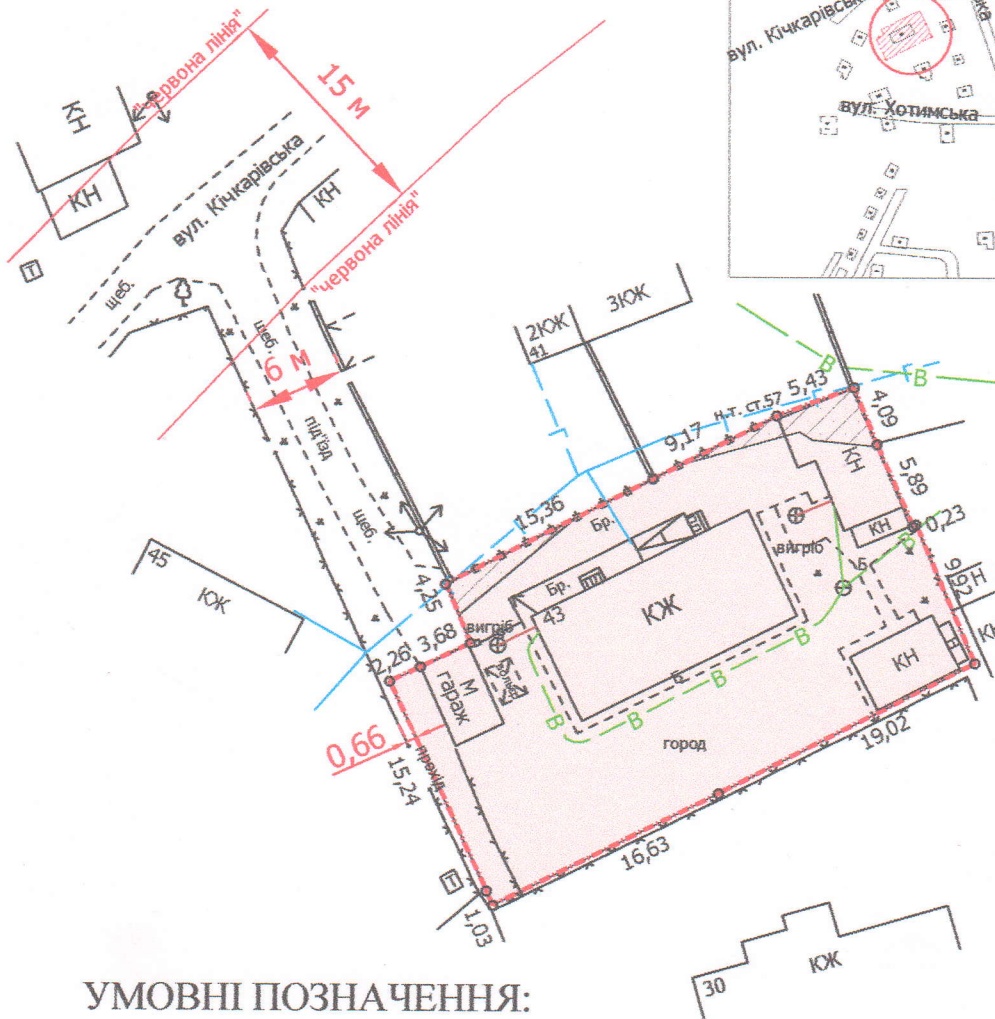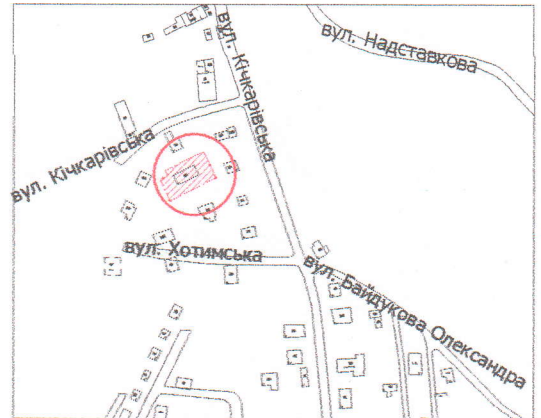

УМОВНІ ПОЗНАЧЕННЯ:

0,0706 га

— земельна ділянка, що передається у власність для будівництва і обслуговування житлового будинку, господарських будівель і споруд (присадибна ділянка) - 02.01

0,0706 га

— обмеження, встановлене щодо використання земельної ділянки [зона охорони археологічного культурного шару (01.02.4)]

0,0031 га

— обмеження, встановлені щодо використання земельної ділянки [охоронна зона навколо інженерних комунікацій (01.08) - водопровід, газопровід]

СЕКРЕТАР МІСЬКОЇ РАДИ

Катерина ШКЛЬОДА

Директор	Завадський В.М.	Масштаб 1: 500	
Перевірив	Завадський В.М.		
Виконав	Сілюк О.П.	Площа ділянки (га)	3 них
ЦПІ «Луцькземресурс» Завдський ВАСИЛЬ Михайлович			у власність (га)
		0,0706	0,0706