


ПЛАН
земельної ділянки

Кадастровий номер: 0710100000:11:046:0101

Місце розташування: м. Луцьк, вул. Костопільська, 12

Землекористувач: громадянка Белшак Оксана Сергіївна

Ситуаційна схема

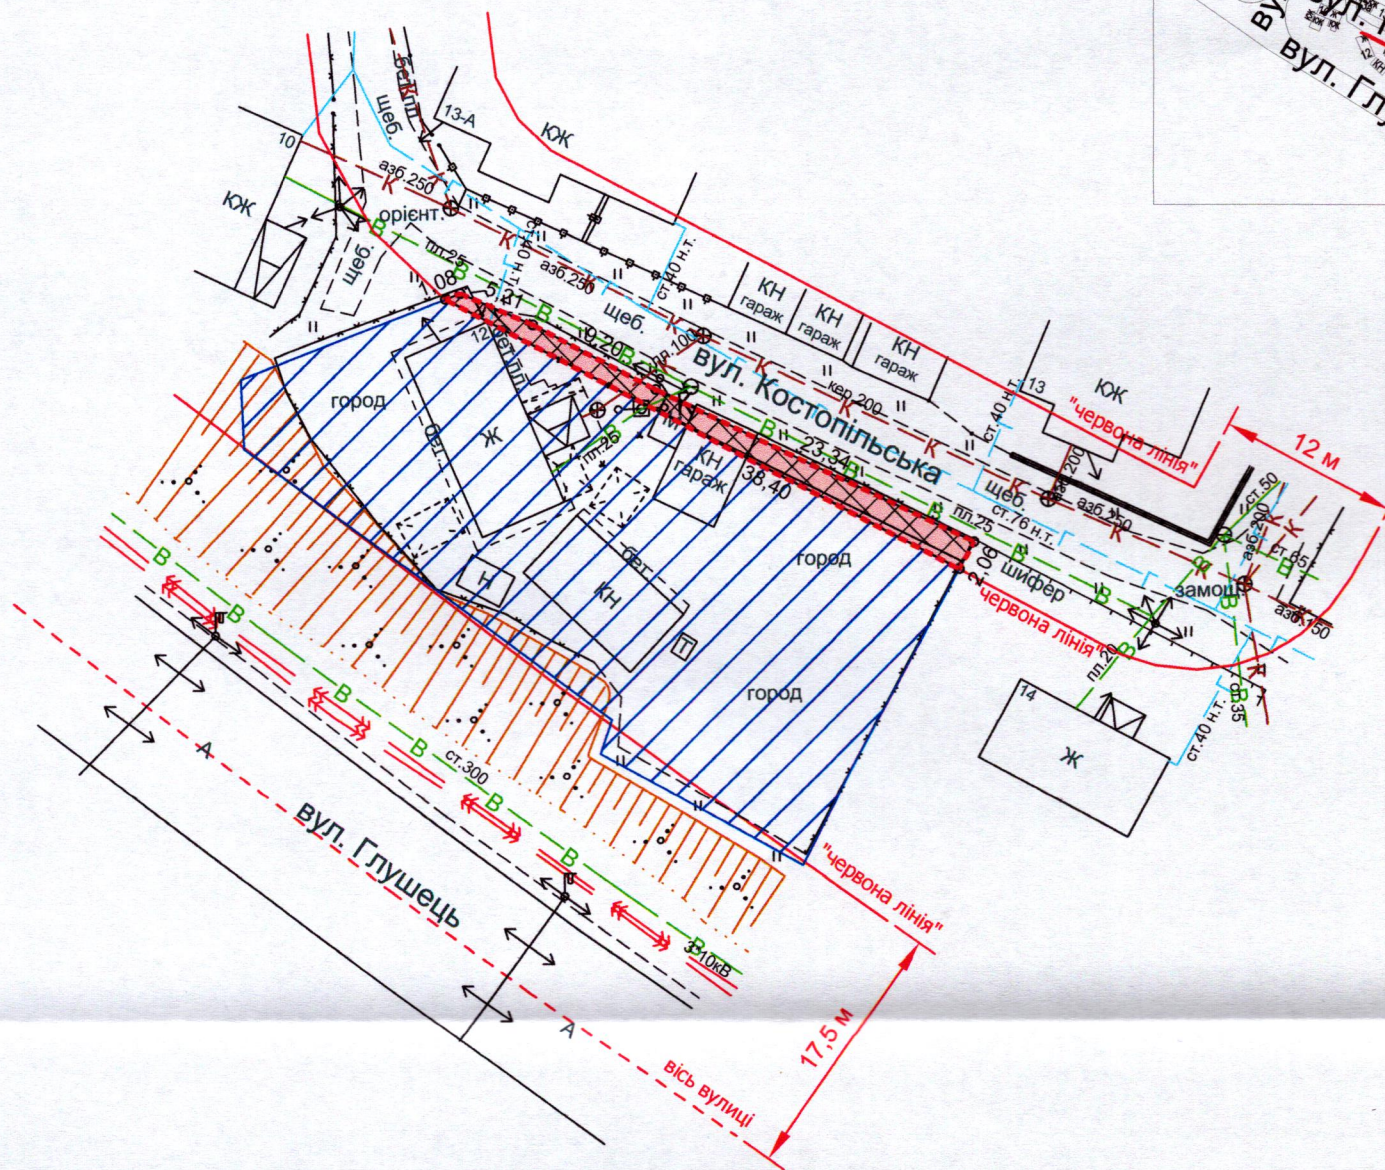

УМОВНІ ПОЗНАЧЕННЯ

- 0,0054 га - земельна ділянка, що надається в оренду в межах "червоних ліній" для обслуговування жилого будинку, господарських будівель і споруд [02.01 - для будівництва і обслуговування житлового будинку, господарських будівель і споруд (присадибна ділянка)]
- 0,0054 га - земельна ділянка, що була надана в оренду гр. Бабінському Б.Й. згідно з договором оренди землі від 18.10.2010 за № 041007700281 (право власності Луцької міської територіальної громади, в особі Луцької міської ради, зареєстровано в Державному реєстрі речових прав на нерухоме майно від 24.03.2026, номер відомостей про речове право: 64051873)
- 0,0834 га - земельна ділянка гр. Белшак О.С., право власності на яку зареєстровано в Державному реєстрі речових прав на нерухоме майно від 28.07.2025, номер відомостей про речове право: 60885470
- 0,0054 га - обмеження, встановлене щодо використання земельної ділянки [зона охорони археологічного культурного шару (01.02.4)]
- 0,0048 га - обмеження, встановлене щодо використання земельної ділянки [охоронна зона навколо (уздовж) об'єкта енергетичної системи (01.05) - повітряна лінія електропередачі]
- 0,0054 га - обмеження, встановлене щодо використання земельної ділянки [охоронна зона навколо інженерних комунікацій (01.08) - водопровід]
- 0,0054 га - обмеження, встановлене щодо використання земельної ділянки [другий пояс зони санітарної охорони джерел та об'єктів централізованого питного водопостачання (обмеження) (02.01.2)]
- 0,0054 га - обмеження, встановлене щодо використання земельної ділянки [території в червоних лініях (06.01.1)]

СЕКРЕТАР МІСЬКОЇ РАДИ _____ Катерина ШКЛЬОДА

ФОП Відповідальний за якість робіт БІШАЛЬСЬКИЙ П.Б. Фізична особа-підприємець БІШАЛЬСЬКИЙ ПAVЛО БОРИСОВИЧ	Бішалський П.Б. Бішалський П.Б.	Масштаб 1: 500	
	Інженер-геодезист БІШАЛЬСЬКИЙ ПAVЛО БОРИСОВИЧ № 014020	Площа земельної ділянки (га) 0,0054	З них в оренду (га) 0,0054