

ПЛАН
земельної ділянки

Додаток до рішення міської ради
№ _____ від " ____ " _____ 20 ____ р.

Кадастровий №: 0710100000:21:003:0164



Місце розташування: м. Луцьк, вул. Державності, 2

Землекористувачі:

громадянин Середя Олександр Миколайович (52/100)

громадянка Назаревич Ольга Вячеславівна (48/100)

Ситуаційна схема

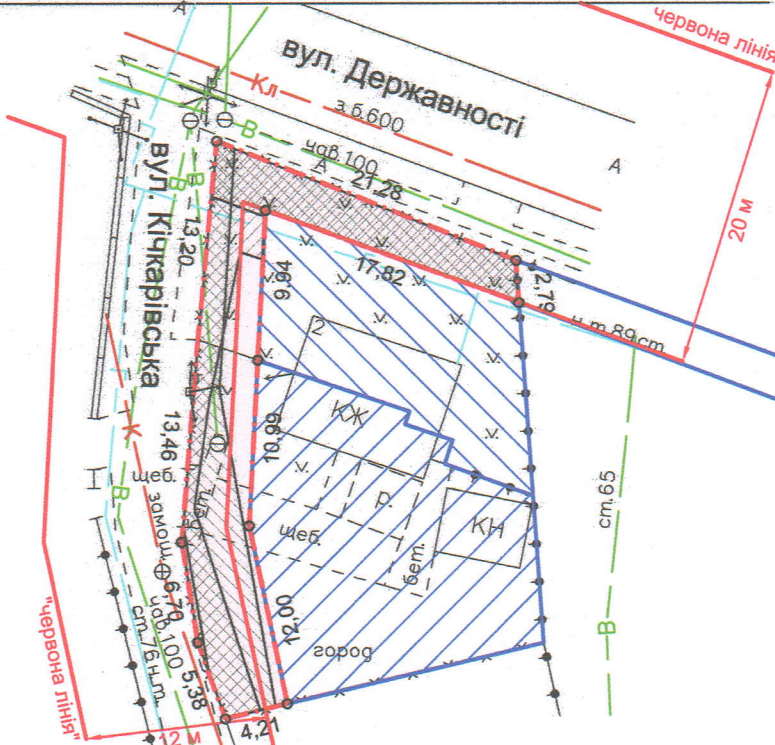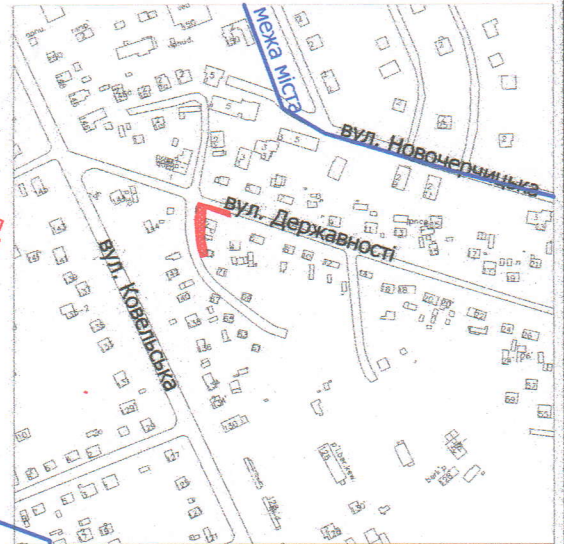

УМОВНІ ПОЗНАЧЕННЯ:

- 0,0207 га - земельна ділянка, що надається в оренду для будівництва та обслуговування жилого будинку, господарських будівель і споруд [02.01 - для будівництва і обслуговування житлового будинку, господарських будівель і споруд (присадибна ділянка)], (частка гр. Середи О.М. - 52/100, що становить 0,0108 га, частка Назаревич О.В. 48/100, що становить 0,0099 га)
- 0,0189 га - земельна ділянка гр. Назаревич О.В., право власності на яку зареєстровано в Державному реєстрі речових прав на нерухоме майно від 25.10.2024, номер відомостей про речове право: 57295825, для будівництва і обслуговування житлового будинку, господарських будівель і споруд (присадибна ділянка)
- 0,0306 га - земельна ділянка гр. Середи О.М., право власності на яку зареєстровано в Державному реєстрі речових прав на нерухоме майно від 23.09.2024, номер відомостей про речове право: 56832760, для будівництва і обслуговування житлового будинку, господарських будівель і споруд (присадибна ділянка)
- 0,0062 га - обмеження, встановлене щодо використання земельної ділянки [охоронна зона навколо інфраструктури електронних комунікаційних мереж (01.04) - повітряна лінія електронної комунікаційної мережі]
- 0,0098 га - обмеження, встановлене щодо використання земельної ділянки [охоронна зона навколо (уздовж) об'єкта енергетичної системи (01.05) - повітряна лінія електропередачі]
- 0,0124 га - обмеження, встановлене щодо використання земельної ділянки [охоронна зона навколо інженерних комунікацій (01.08) - каналізація, водопровід, газопровід]
- 0,0154 га - обмеження, встановлене щодо використання земельної ділянки [території в червоних лініях (06.01.1)]

СЕКРЕТАР МІСЬКОЇ РАДИ

Катерина ІШКЛЬОДА

Масштаб 1: 500

Площа земельної ділянки (га)	3
	в оренду (га)
0,0207	0,0207