
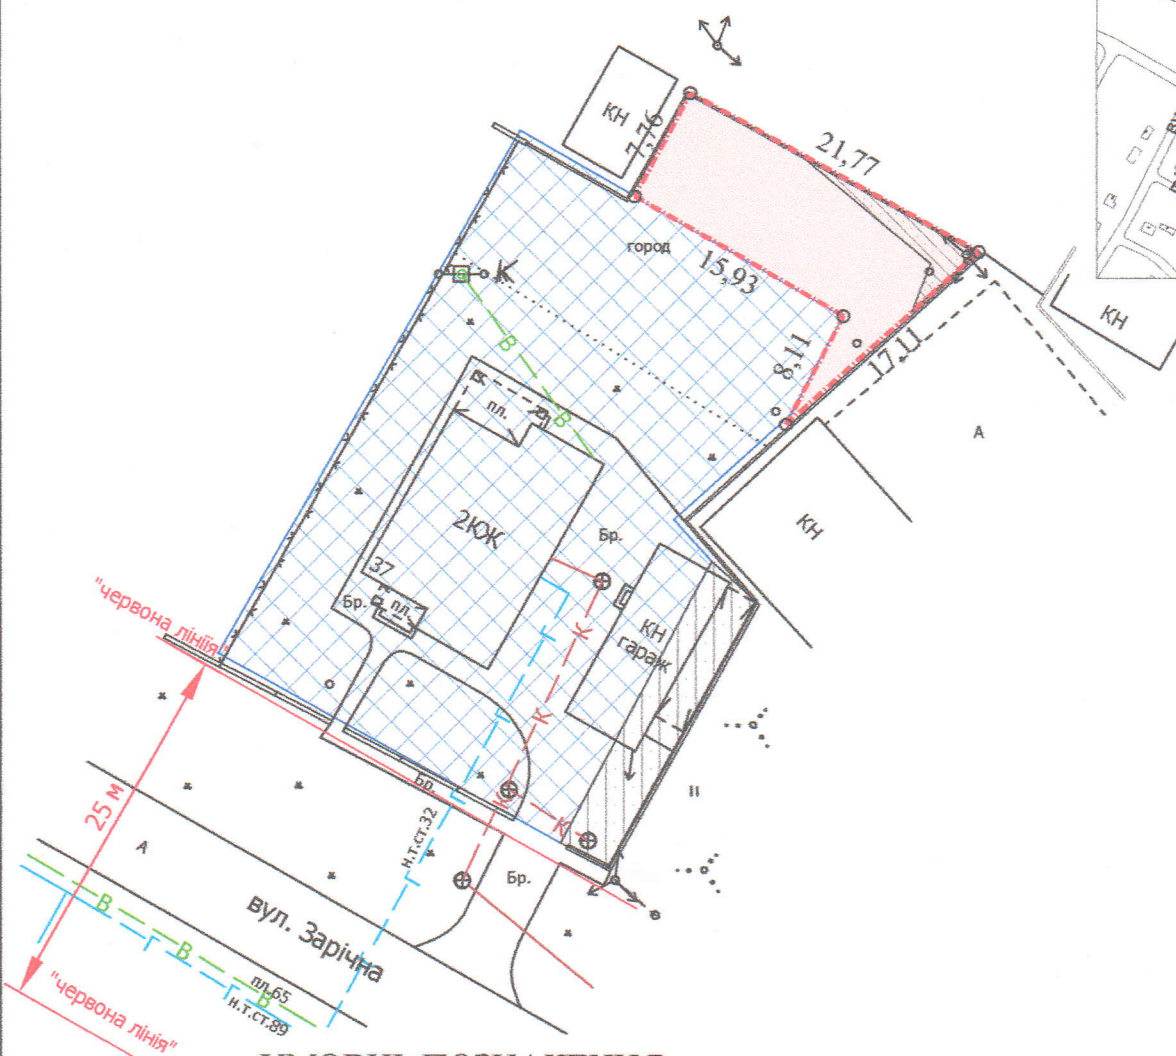


ПЛАН  
земельної ділянки  
Кадастровий номер: 0710100000:21:113:0064  
Місце розташування: м. Луцьк, вул. Зарічна, 37  
Землекористувач: громадянка Малець Мар'яна Володимирівна

Додаток до рішення міської ради  
№ \_\_\_\_\_ від "\_\_\_" \_\_\_\_\_ 202\_\_ р.

Ситуаційний план

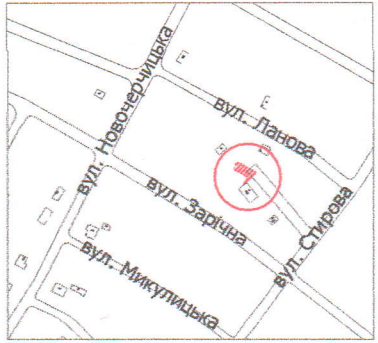

**УМОВНІ ПОЗНАЧЕННЯ**

- 0,0173 га — земельна ділянка, що надається в оренду для будівництва та обслуговування жилого будинку, господарських будівель і споруд [02.01 - для будівництва і обслуговування житлового будинку, господарських будівель і споруд (присадибна ділянка)]
- 0,0987 га — земельна ділянка гр. Малець М.В., право власності на яку зареєстровано в Державному реєстрі речових прав на нерухоме майно 02.05.2025, номер відомостей про речове право: 59746331, для будівництва та обслуговування жилого будинку, господарських будівель і споруд
- 0,0020 га — обмеження, встановлене щодо використання земельної ділянки [охоронна зона навколо (уздовж) об'єкта енергетичної системи (01.05) - повітряна лінія електропередачі]
- 0,0078 га — землекористування гр. Малець М.В.

**СЕКРЕТАР МІСЬКОЇ РАДИ**

**Катерина ШКЛЬОДА**

Директор	Завадський В.М.
Перевірив	Завадський В.М.
Виконав	Сілюк О.П.

ГП «Луцькземресурс»

Масштаб 1: 500	
Площа земельної ділянки (га)	3 нх
	в оренду (га)
0,0173	0,0173