
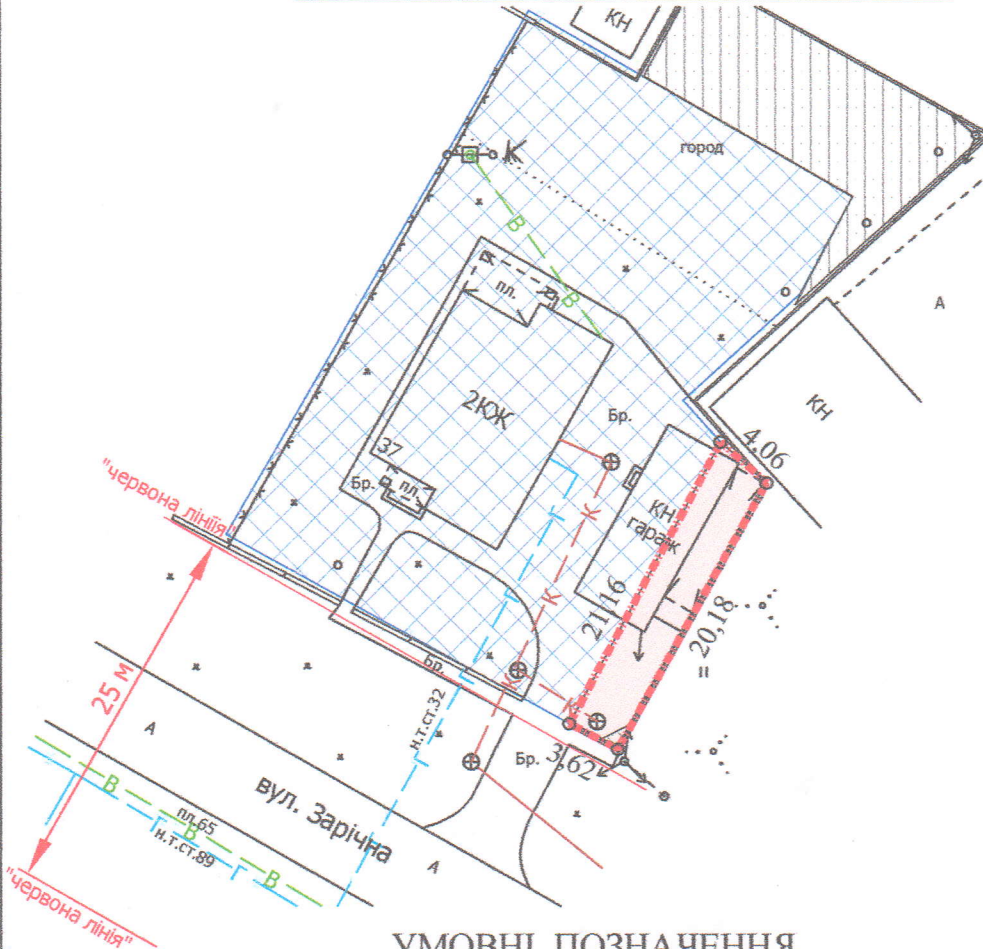


ПЛАН  
земельної ділянки

Додаток до рішення міської ради  
№ \_\_\_\_\_ від "\_\_\_" \_\_\_\_\_ 202\_\_ р.

Кадастровий номер: 0710100000:21:113:0063  
Місце розташування: м. Луцьк, вул. Зарічна, 37  
Землекористувач: громадянка Малець Мар'яна Володимирівна

Ситуаційний план

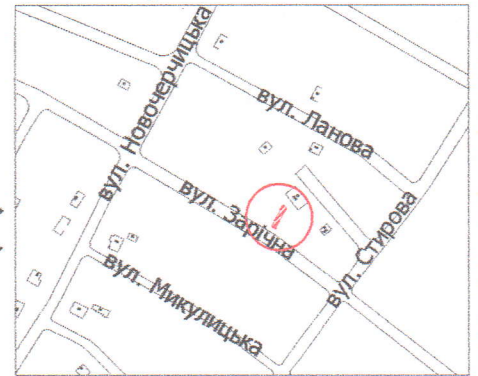

УМОВНІ ПОЗНАЧЕННЯ

- 0,0078 га — земельна ділянка, що надається в оренду для будівництва та обслуговування жилого будинку, господарських будівель і споруд [02.01 - для будівництва і обслуговування житлового будинку, господарських будівель і споруд (присадибна ділянка)]
- 0,0987 га — земельна ділянка гр. Малець М.В., право власності на яку зареєстровано в Державному реєстрі речових прав на нерухоме майно 02.05.2025, номер відомостей про речове право: 59746331, для будівництва та обслуговування жилого будинку, господарських будівель і споруд
- 0,0001 га — обмеження, встановлене щодо використання земельної ділянки [охоронна зона навколо (уздовж) об'єкта енергетичної системи (01.05) - повітряна лінія електропередачі]
- 0,0173 га — землекористування гр. Малець М.В.

СЕКРЕТАР МІСЬКОЇ РАДИ \_\_\_\_\_ Катерина ШКЛЬОДА

Директор	Завадський В.М.	Масштаб 1: 500	
Перевірів	Завадський В.М.		
Виконав	Слюк О.П.	Площа земельної ділянки (га)	3 них
ЦНП «Луцькземресурс» ЗАВАДСЬКИЙ МИХАЙЛОВИЧ № 002215			0,0078