

ПЛАН  
земельної ділянки



Кадастровий номер: 0710100000:22:175:0030

Місце розташування: м. Луцьк, вул. Балківська, 34

Землекористувачі: громадянка Жуковська Карина Василівна (61/100),  
громадянин Романенко Богдан Сергійович (39/200),  
громадянин Романенко Роман Сергійович (39/200)

Додаток до рішення міської ради  
№ \_\_\_\_\_ від " \_\_\_\_ " \_\_\_\_\_ 20\_\_ р.

Ситуаційна схема

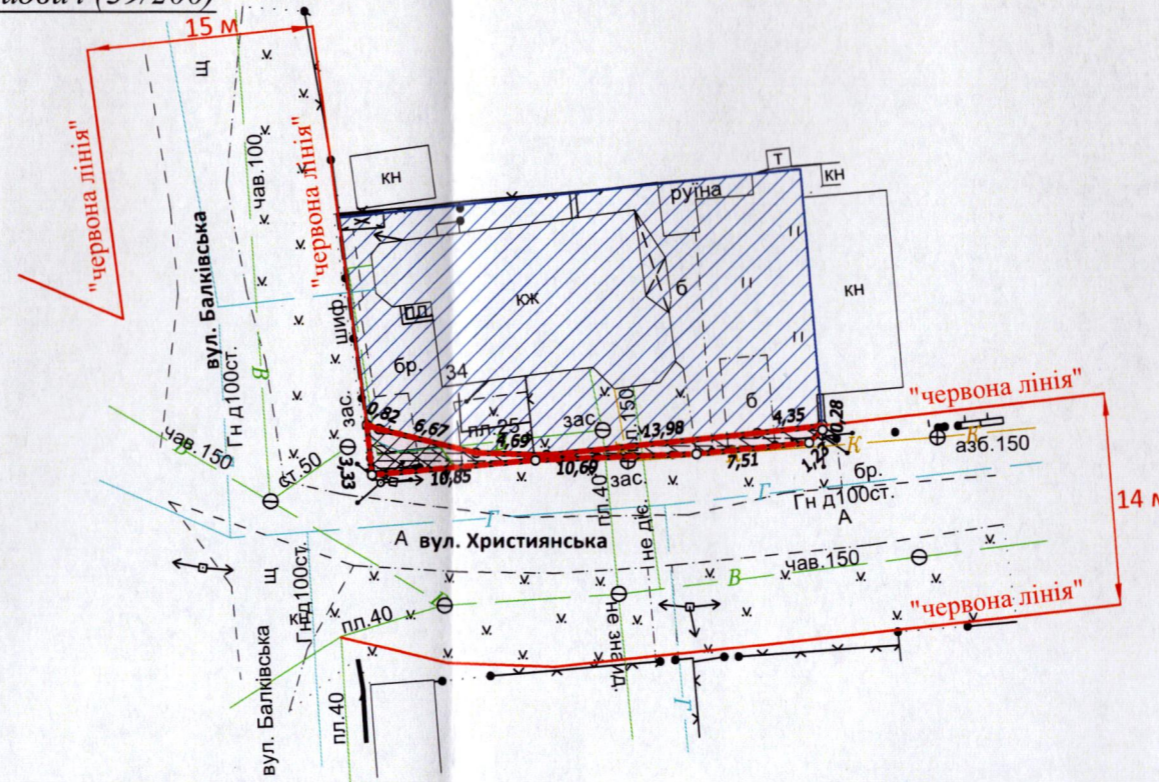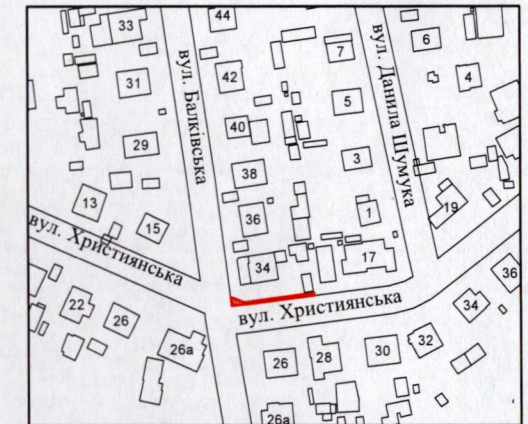

УМОВНІ ПОЗНАЧЕННЯ:

- 0,0031 га — земельна ділянка, що надається в оренду в межах "червоних ліній" для обслуговування жилого будинку, господарських будівель і споруд [02.01 - для будівництва і обслуговування житлового будинку, господарських будівель і споруд (присадибна ділянка)] (частка гр. Жуковської К.В. 61/100, що становить 0,0019 га, частка Романюка Б.С. 39/200, що становить 0,0006 га, частка Романюка Р.С. 39/200, що становить 0,0006 га)
- 0,0503 га — земельна ділянка, гр. Жуковської К.В., гр. Романенка Б.С., гр. Романенка Р.С. право власності на яку зареєстровано в Державному реєстрі речових прав від 22.08.2025, номери відомостей про речове право: 61239963, 61239987, 61240015 відповідно, для будівництва і обслуговування житлового будинку, господарських будівель і споруд (присадибна ділянка)
- 0,0031 га — обмеження, встановлене щодо використання земельної ділянки [зона охорони археологічного культурного шару (01.02.4)]
- 0,0027 га — обмеження, встановлене щодо використання земельної ділянки [охоронна зона навколо інфраструктури електронних комунікаційних мереж (01.04) - кабельна лінія електронної комунікаційної мережі]
- 0,0027 га — обмеження, встановлене щодо використання земельної ділянки [охоронна зона навколо (уздовж) об'єкта енергетичної системи (01.05) - повітряна лінія електропередачі]
- 0,0012 га — обмеження, встановлене щодо використання земельної ділянки [охоронна зона навколо інженерних комунікацій (01.08) - водопровід]
- 0,0031 га — обмеження, встановлене щодо використання земельної ділянки [території в червоних лініях (06.01.1)]

СЕКРЕТАР МІСЬКОЇ РАДИ

Катерина ШКЛЬОДА

	Кортоус В.М.	Масштаб 1:500	
	Кортоус В.М.	Площа земельної ділянки (га)	з них в оренду (га)
	Кортоус В.М.	0,0031	0,0031