



Ситуаційна схема

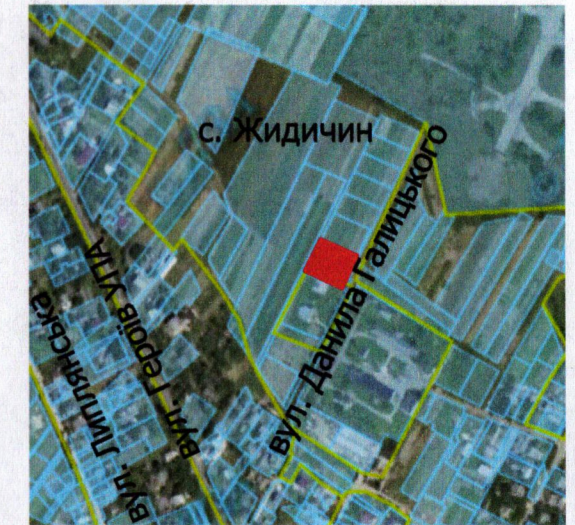

ПЛАН
земельної ділянки

Кадастровий №: 0721882700:05:000:1284
Місце розташування: Волинська область, Луцький район, (с. Жидичин)
Власник:
громадянка Сльозко Таїса Олексіївна

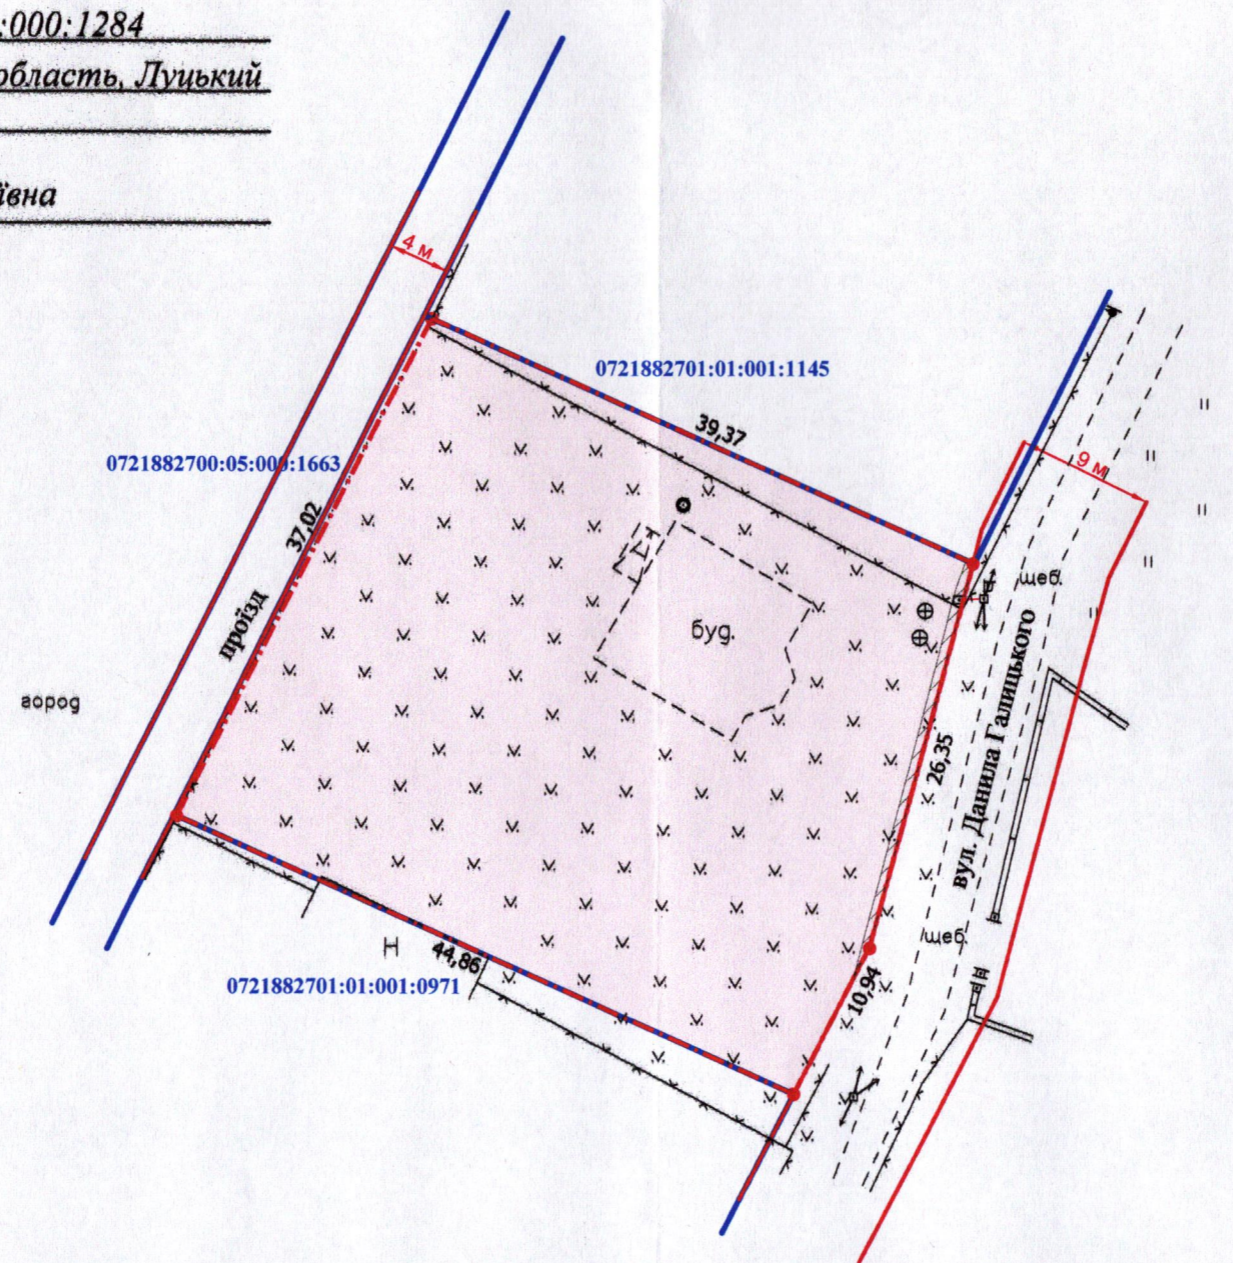

- УМОВНІ ПОЗНАЧЕННЯ:**
- 0,1587 га — земельна ділянка, цільове призначення якої змінюється з "для ведення особистого селянського господарства" (01.03) на "для будівництва і обслуговування житлового будинку, господарських будівель і споруд (присадибна ділянка)" (02.01)
 - 0,0016 га — обмеження, встановлене щодо використання земельної ділянки [охоронна зона навколо (уздовж) об'єкта енергетичної системи (01.05) - повітряна лінія електропередачі 0,4 кВ]
 - 0,1587 га — обмеження, встановлене щодо використання земельної ділянки [зона обмежень забудови щодо умов авіаційного шуму (06.05.3)]

СЕКРЕТАР МІСЬКОЇ РАДИ _____ Катерина ШКЛЬОДА

ФОП Відповідальний за якість робіт Олександр Фізична особа-підприємець Ляшук Олександр Степанович	Ляшук О.С.	Масштаб 1: 500
	Ляшук О.С.	
СЕРТИФІКОВАНИЙ інженер-землепорядник ОЛЕКСАНДР СТЕПАНОВИЧ	Площа ділянки (га)	З них у власності (змiна цiльового призначення)
	0,1587	0,1587