

ПЛАН

земельної ділянки

Кадастровий номер: 0721882700:05:000:0455

Місце розташування: Волинська область, Луцький район, с. Кульчин


Власник: громадянка Прохорук Тетяна Олександрівна

Додаток до рішення міської ради № _____ від "___" _____ 202__ р.

Ситуаційна схема



— межа с. Кульчин, с. Жидичин

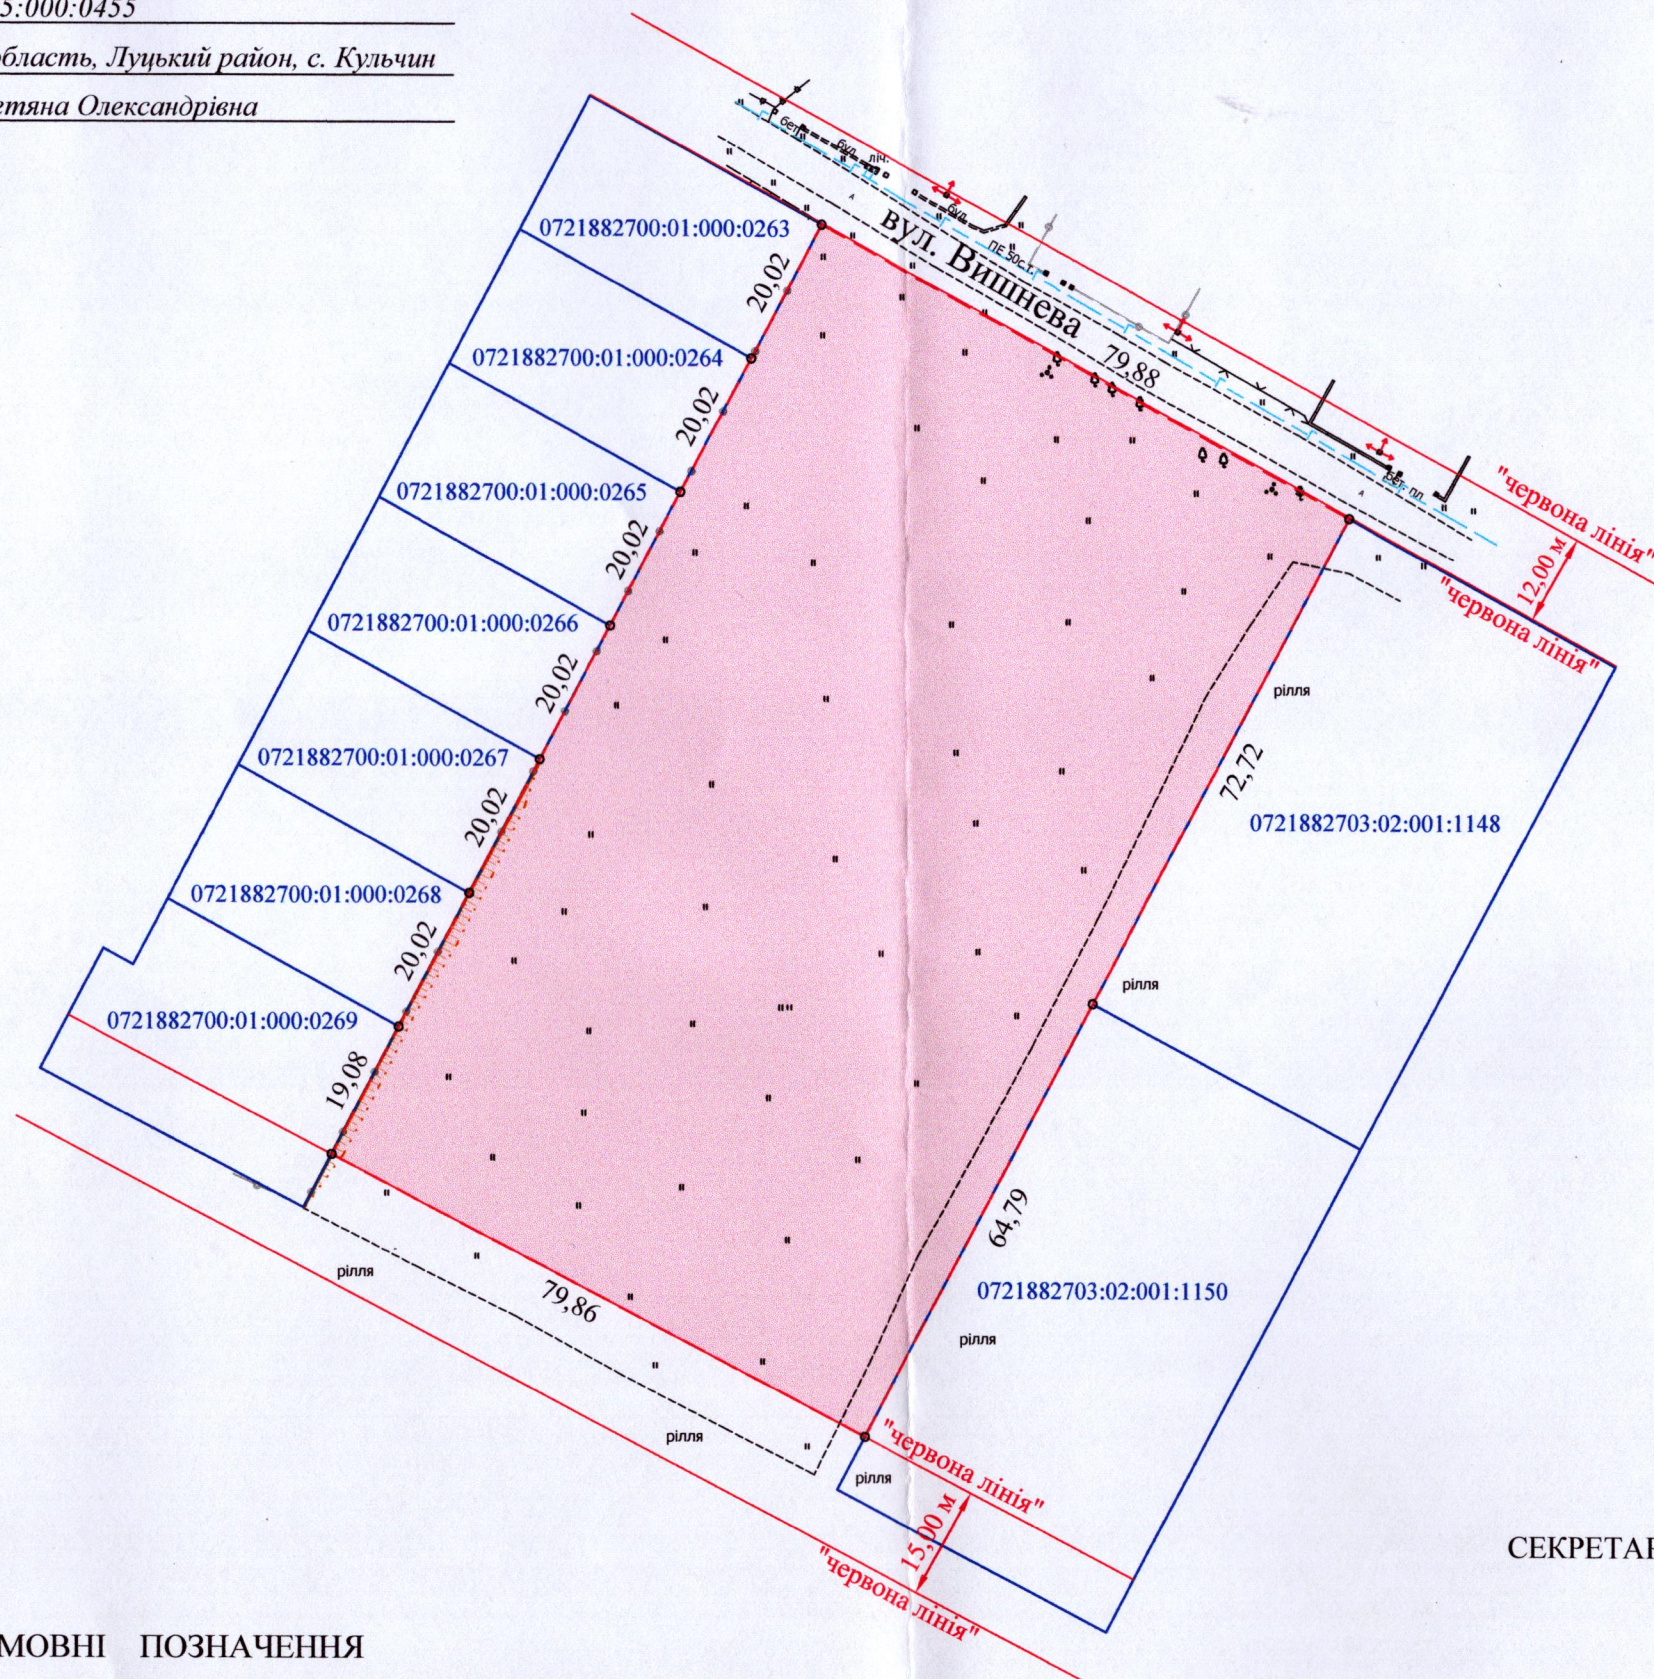

УМОВНІ ПОЗНАЧЕННЯ

1,1050 га — земельна ділянка гр. Прохорук Т.О., цільове призначення якої змінюється з "для ведення особистого селянського господарства" (01.03) на "для будівництва і обслуговування житлового будинку, господарських будівель і споруд (присадибна ділянка)" (02.01)

СЕКРЕТАР МІСЬКОЇ РАДИ _____ Катерина ШКЛЬОДА

Підприємство	САВІТ	А.М. Груш	Масштаб 1: 1000
Відповідає за якість роботи	САВІТ	А.М. Груш	3 нин
Виконав	САВІТ	А.М. Груш	у власності
Фізична особа-підприємець	САВІТ	Анатолій Миколайович	зміна цільового)
Труди	САВІТ	Анатолій Миколайович	1,1050