



ПЛАН  
земельної ділянки

Кадастровий номер: 0721885000:01:001:0607  
 Місце розташування: Волинська область, Луцький район, с. Озерце  
 Землевласник:  
громадянка Лецишина Катерина Анатоліївна

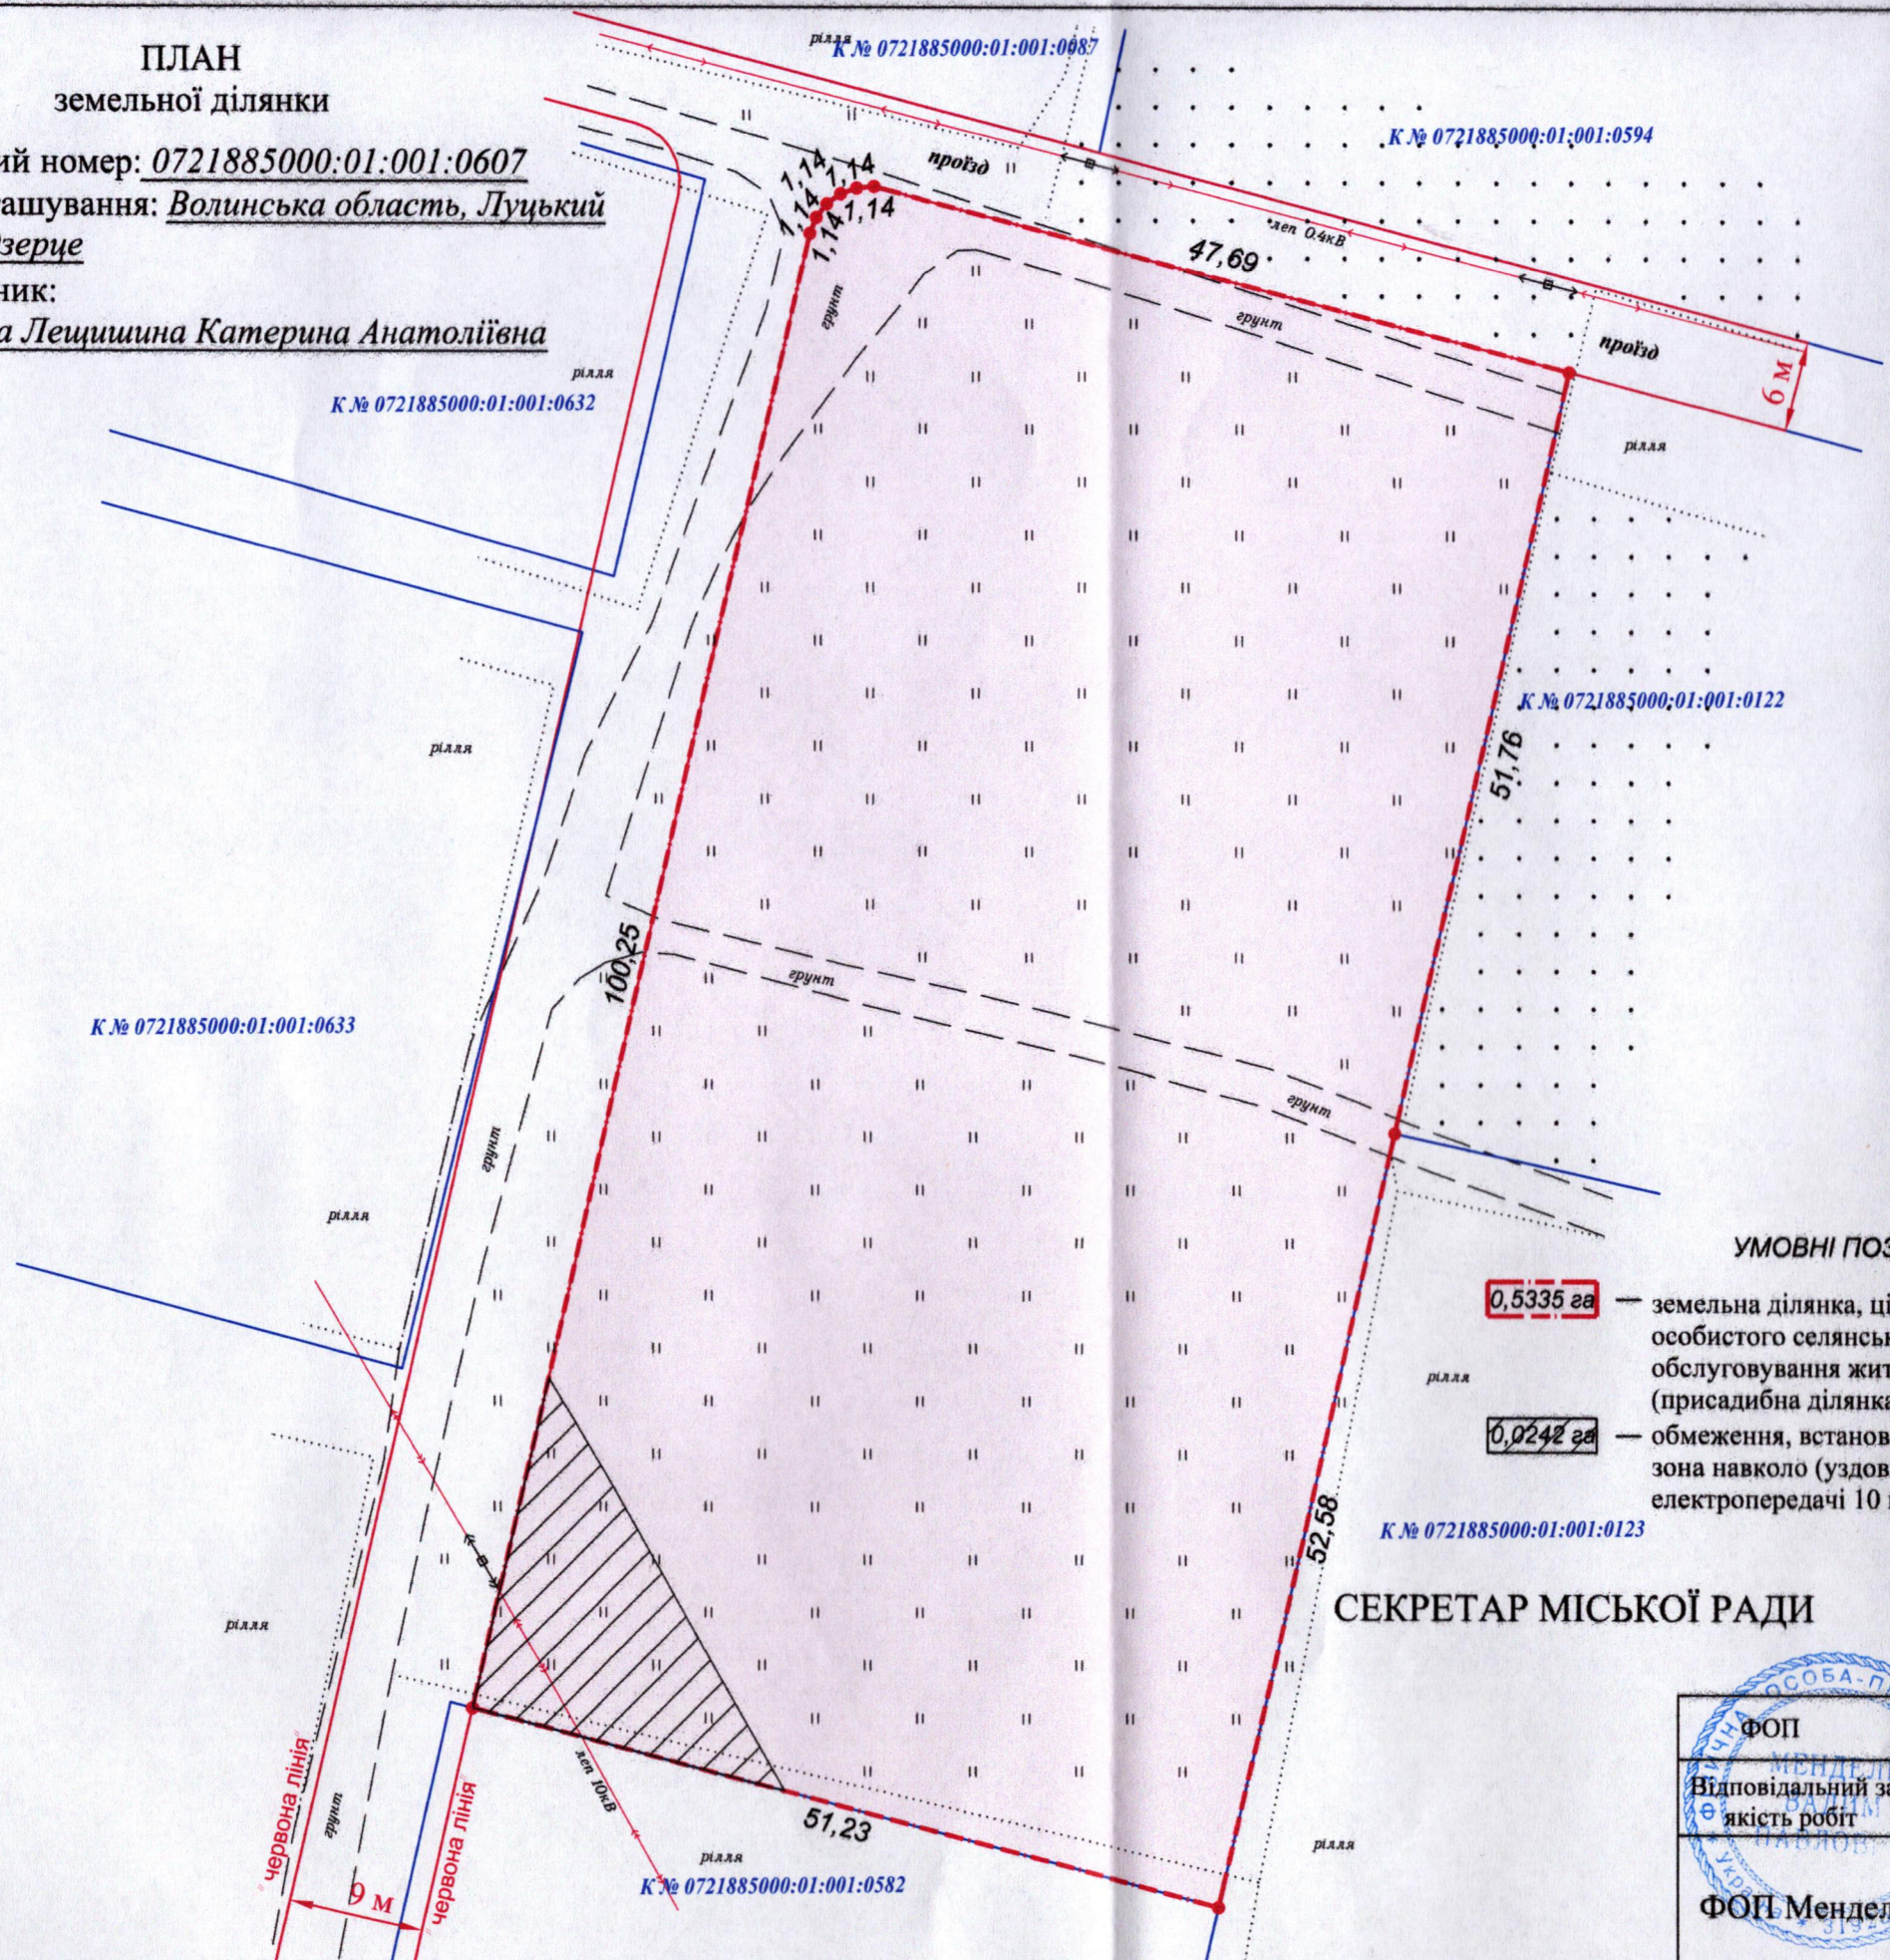

Додаток до рішення міської ради  
 № \_\_\_\_\_ від " \_\_\_\_ " \_\_\_\_\_ 20 \_\_\_\_ р.

Ситуаційна схема

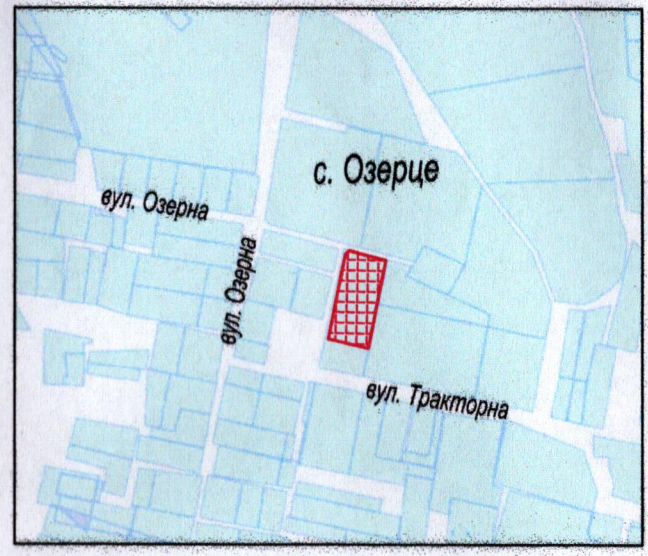

УМОВНІ ПОЗНАЧЕННЯ

- 0,5335 га — земельна ділянка, цільове призначення якої змінюється з "для ведення особистого селянського господарства (01.03)" на "для будівництва і обслуговування житлового будинку, господарських будівель і споруд (присадибна ділянка) (02.01)"
- 0,0242 га — обмеження, встановлене щодо використання земельної ділянки [охоронна зона навколо (уздовж) об'єкта енергетичної системи (01.05) - повітряна лінія електропередачі 10 кВ]

СЕКРЕТАР МІСЬКОЇ РАДИ

Катерина ШКЛЬОДА

ФОП	Мендель В.П.	Масштаб 1:500	
Відповідальний за якість робіт	Мендель В.П.	Площа ділянки (га)	З них у власності (зі зміною цільового призначення)
ФОП Мендель Вадим Павлович			