

ПЛАН
земельної ділянки



Кадастровий номер: 0722883700:01:001:0250

Місце розташування: Волинська область, Луцький район
с. Княгининок, вул. Спортивна, 23

Землекористувач:
громадянин Давтян Арарат Артемович

Додаток до рішення міської ради
№ _____ від "___" _____ 20__ р.

Ситуаційна схема с.Княгининок

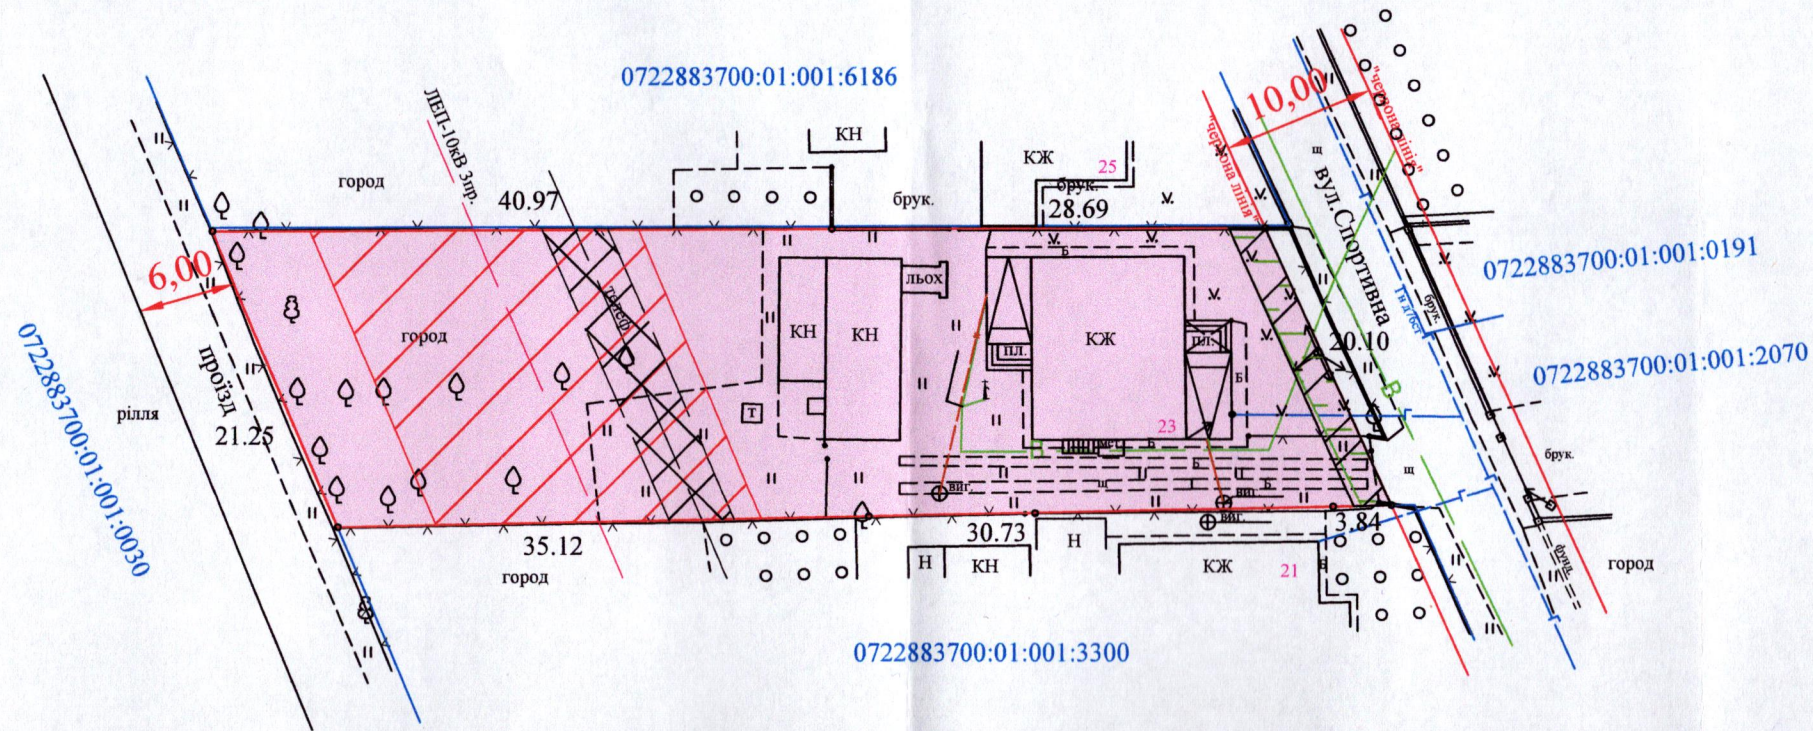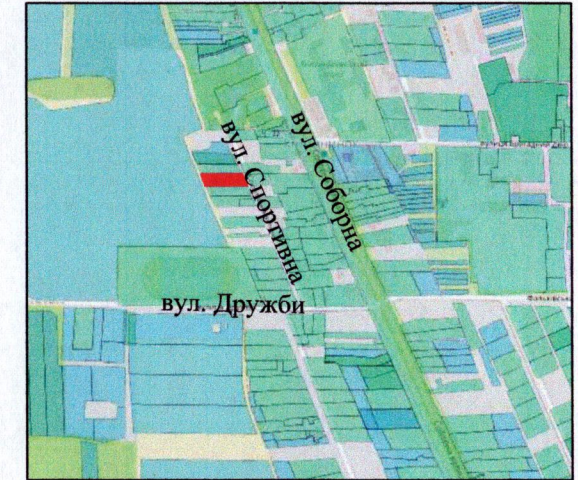

Умовні позначення:

- 0,1328га - земельна ділянка, що передається безоплатно у власність для будівництва і обслуговування житлового будинку, господарських будівель і споруд (присадибна ділянка) (02.01)
- ~~0,0084га~~ - охоронна зона навколо інфраструктури електронних комунікаційних мереж (01.04)
- ~~0,0044га~~ - охоронна зона навколо (уздовж) об'єкта енергетичної системи ПЛ-0,4кВт (01.05)
- ~~0,0419га~~ - охоронна зона навколо (уздовж) об'єкта енергетичної системи ПЛ-10кВт (01.05)
- 0,0041га - охоронна зона навколо інженерних комунікацій (водопровід) (01.08)

СЕКРЕТАР МІСЬКОЇ РАДИ _____ Катерина ШКЛЬОДА

Директор		Хвесик О.М.	Масштаб 1:500		
Виконала:		Хвесик О.М.	Площа ділянки (га)	з них	
Сертифікований інженер		Хвесик М.О.		у власність	в оренду
ТзОВ "Горизонт"			0,1328	0,1328	-

