



**ПЛАН**  
земельної ділянки

Кадастровий номер: 0721885800:01:001:0188  
Місце розташування: Волинська область,  
Луцький район, с. Прилуцьке, вул. І. Богуна, 7  
Землекористувач:  
громадянин Бродосюк Ігор Володимирович

Додаток до рішення міської ради

№ \_\_\_\_\_ від " \_\_\_\_ " \_\_\_\_\_ 202\_\_ р.

Ситуаційна схема

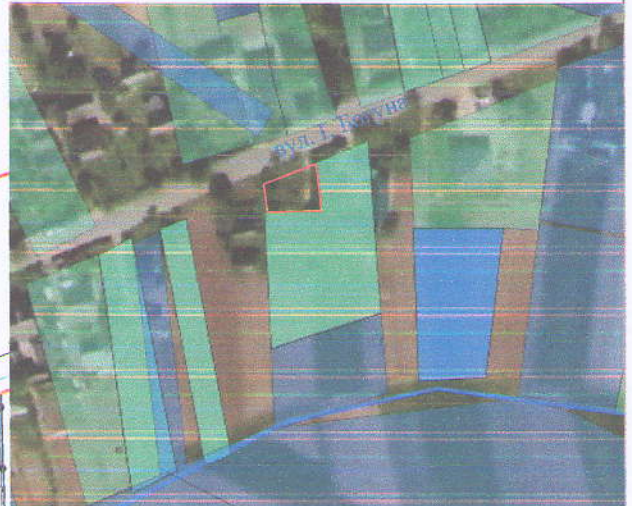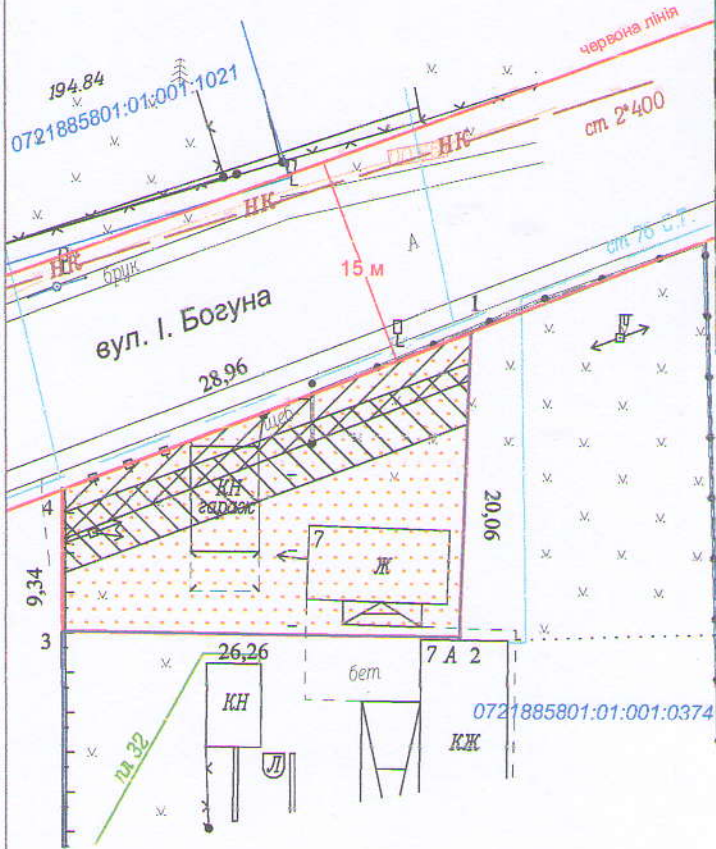

- межа с. Прилуцьке

**УМОВНІ ПОЗНАЧЕННЯ:**

- 0,0389 га** - земельна ділянка, що передається безоплатно у власність для будівництва і обслуговування житлового будинку, господарських будівель і споруд (присадибна ділянка) - 02.01
- 0,0107 га** - обмеження, встановлене щодо використання земельної ділянки (охоронна зона навколо (уздовж) енергетичної системи (01.05) - повітряна лінія електропередачі)
- 0,0085 га** - обмеження, встановлене щодо використання земельної ділянки (охоронна зона навколо інженерних комунікацій (01.08) - газопровід середнього тиску)
- 0,0389 га** - обмеження, встановлене щодо використання земельної ділянки (санітарно-захисна зона навколо (уздовж) об'єкта (03.01) - кладовище)
- 0,0389 га** - обмеження, встановлене щодо використання земельної ділянки (зона обмежень забудови щодо умов авіаційного шуму (06.05.3))

СЕКРЕТАР МІСЬКОЇ РАДИ

Катерина ШКЛЬОДА



Масштаб 1:500	
Площа земельної ділянки (га)	3 них
	у власність (га)
0,0389	0,0389