

ПЛАН
земельної ділянки

Кадастровий номер: 0721885000:03:001:0587

Місце розташування: Волинська обл., Луцький р-н, с. Клепачів


Землекористувач: громадянин Оліферчук Олексій Володимирович


Додаток до рішення міської ради

№ _____ від " ____ " _____ 20__ р.

Ситуаційна схема



 — межа с. Клепачів

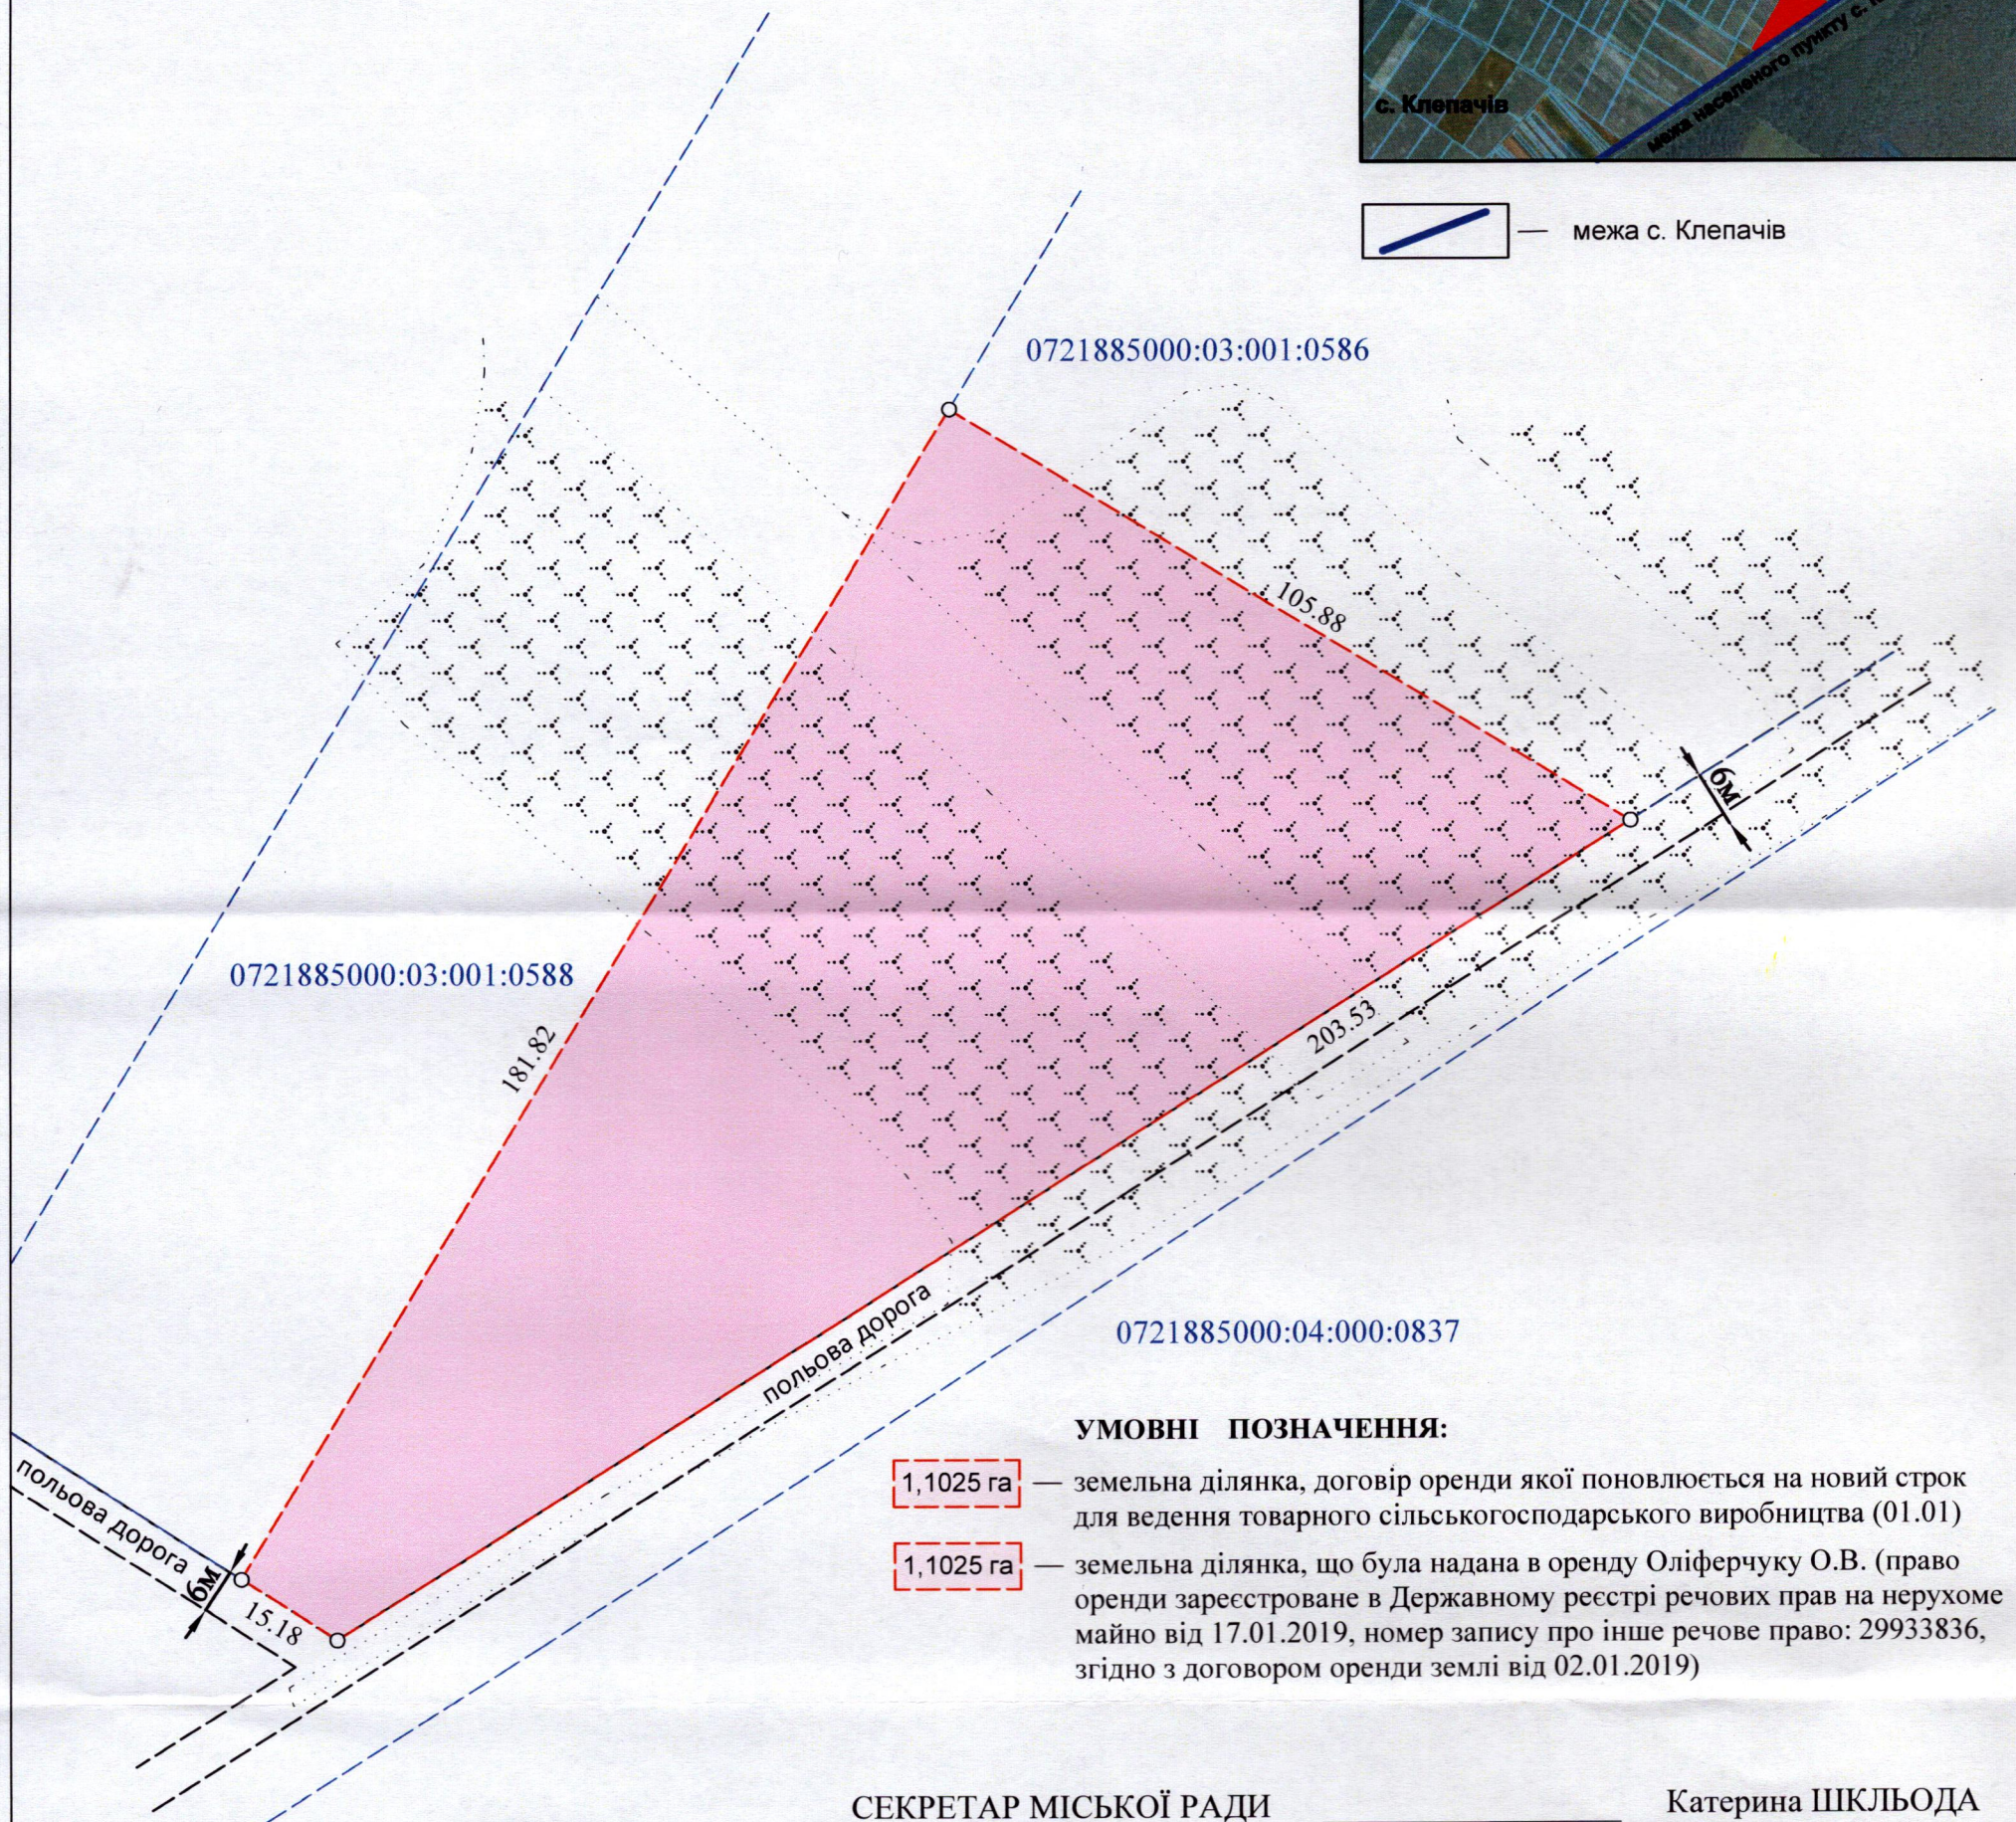

УМОВНІ ПОЗНАЧЕННЯ:

- 1,1025 га — земельна ділянка, договір оренди якої поновлюється на новий строк для ведення товарного сільськогосподарського виробництва (01.01)
- 1,1025 га — земельна ділянка, що була надана в оренду Оліферчуку О.В. (право оренди зареєстроване в Державному реєстрі речових прав на нерухоме майно від 17.01.2019, номер запису про інше речове право: 29933836, згідно з договором оренди землі від 02.01.2019)

СЕКРЕТАР МІСЬКОЇ РАДИ _____

Катерина ШКЛЬОДА



Кортоус В.М.

Кортоус В.М.

Фізична особа-підприємець Кортоус Василь Миколайович

Масштаб 1:1000

Площа
земельної
ділянки (га)

З них
в оренду (га)

1,1025

1,1025