

ПЛАН  
земельної ділянки

Кадастровий номер: 0721885000:03:001:0586

Місце розташування: Волинська обл., Луцький р-н, с. Клепачів

Землекористувач: громадянин Оліферчук Олексій Володимирович


Додаток до рішення міської ради

№ \_\_\_\_\_ від " \_\_\_\_ " \_\_\_\_\_ 20\_\_ р.

Ситуаційна схема



— межа с. Клепачів

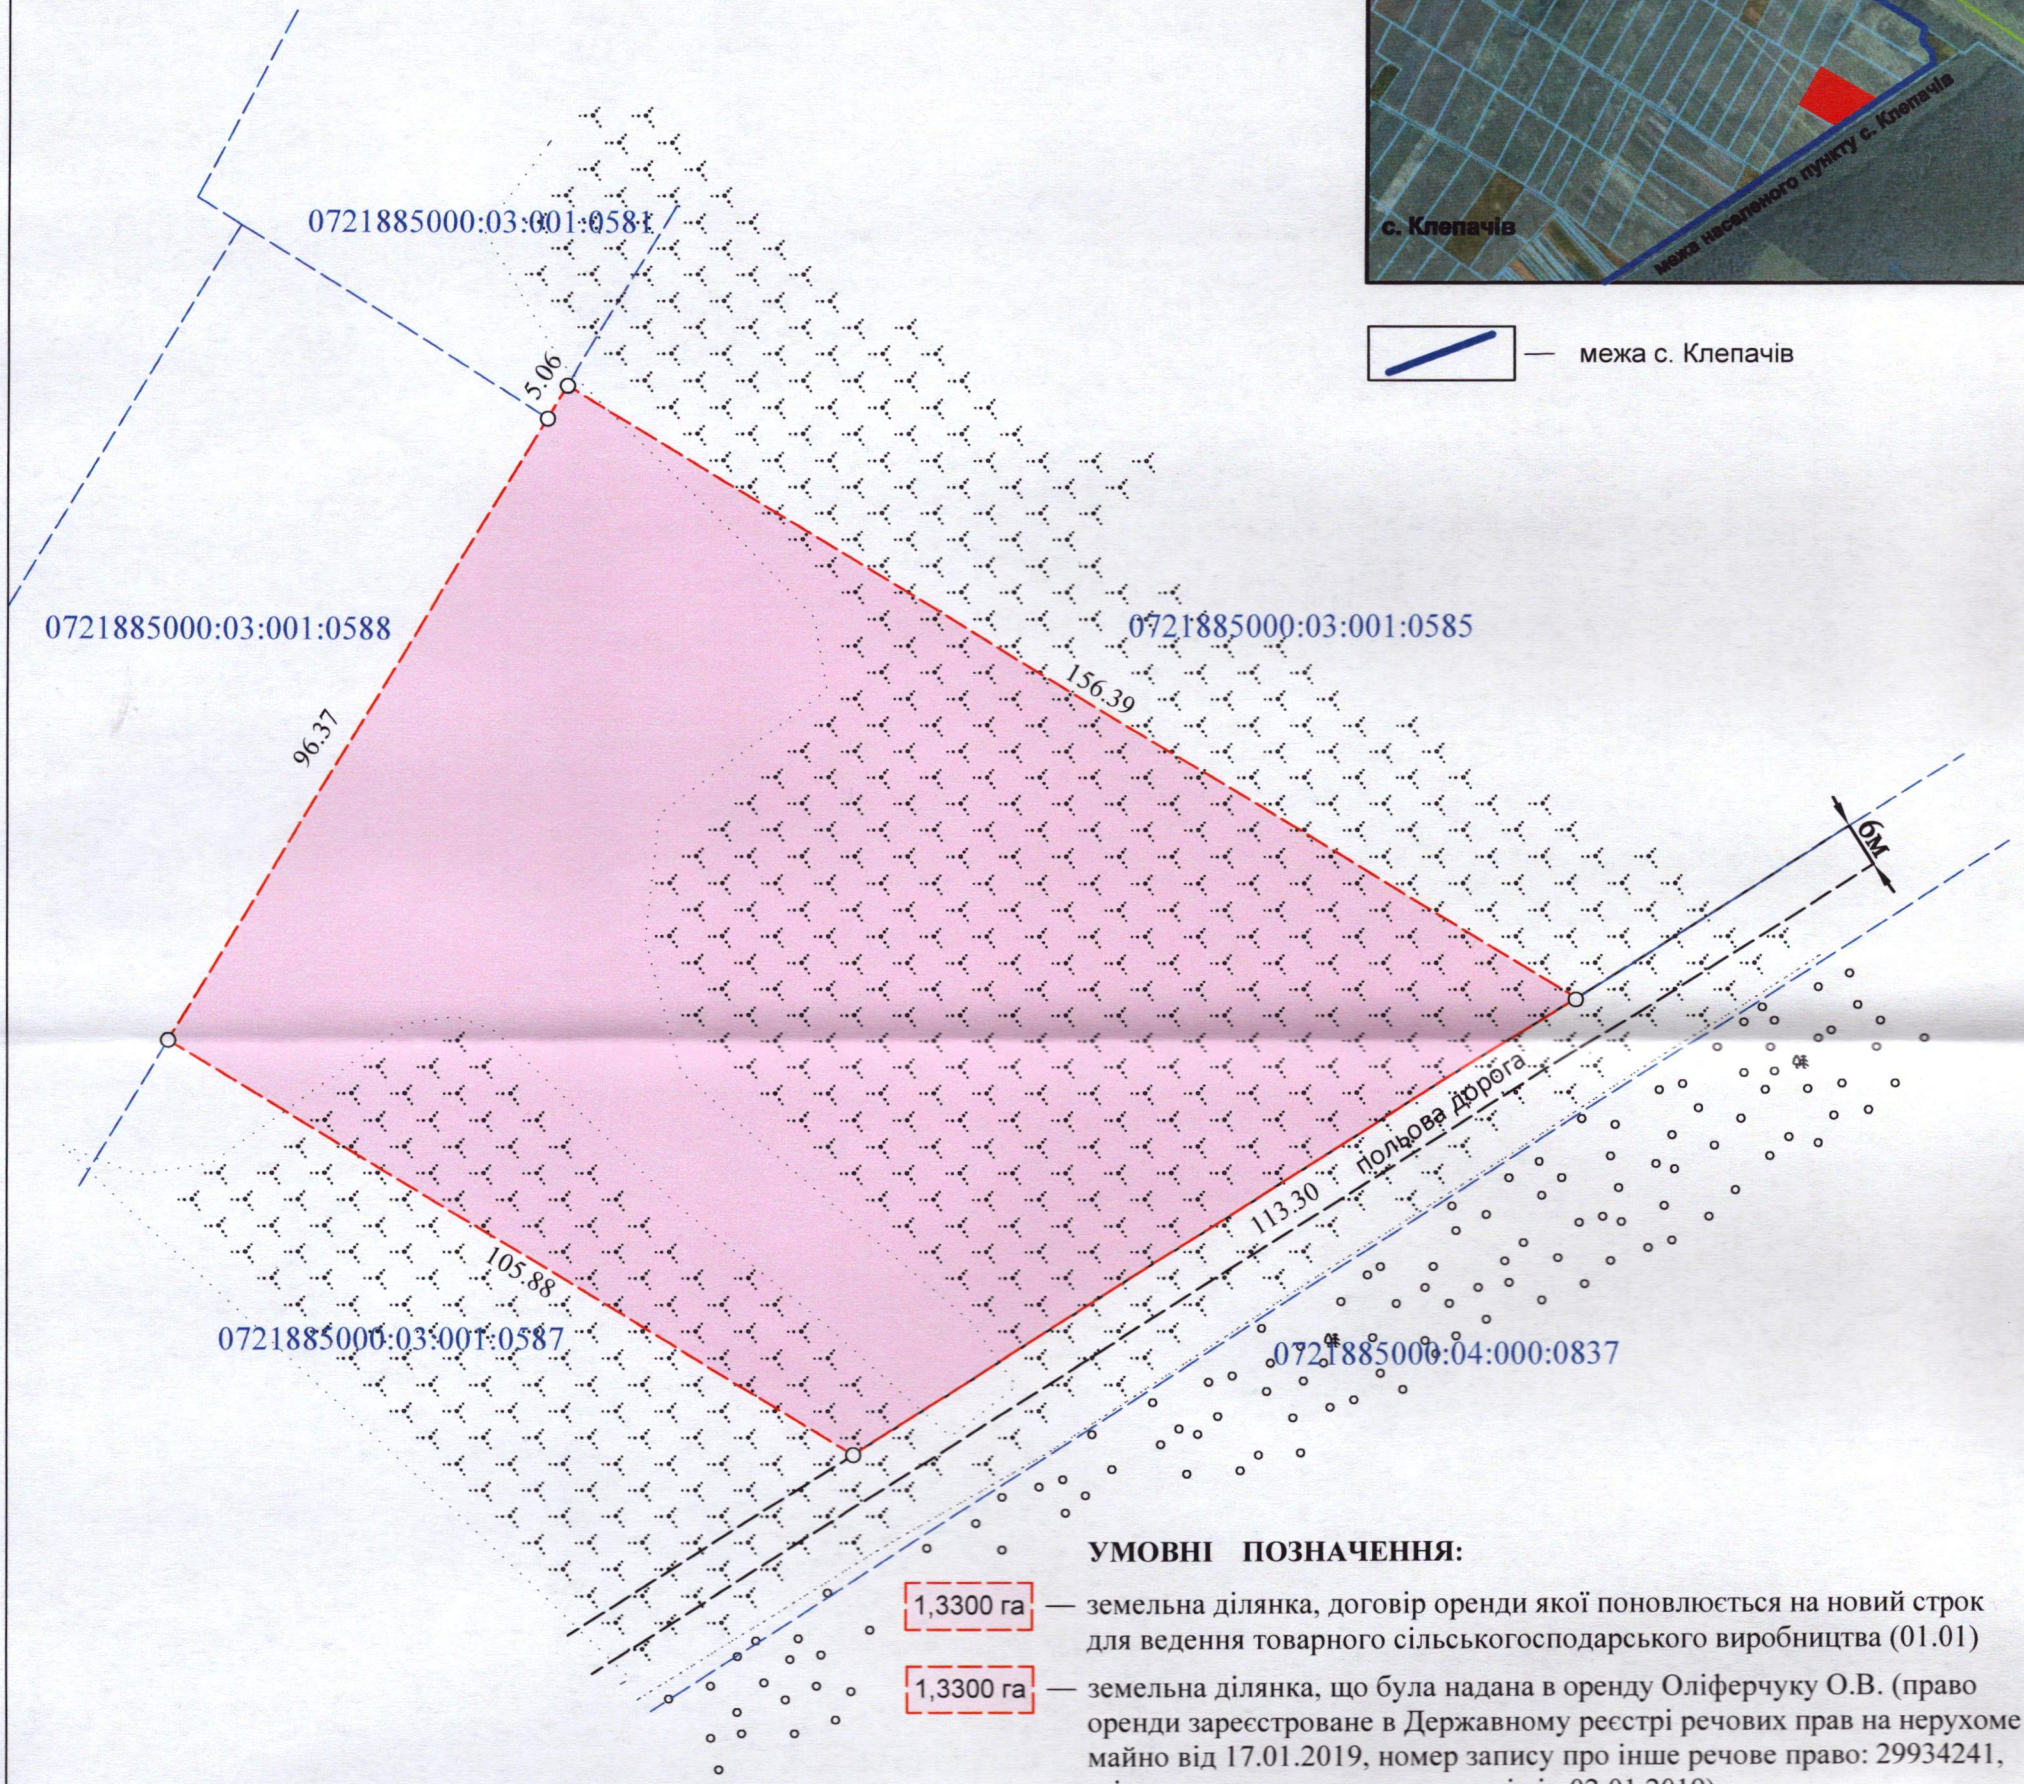

**УМОВНІ ПОЗНАЧЕННЯ:**

- 1,3300 га — земельна ділянка, договір оренди якої поновлюється на новий строк для ведення товарного сільськогосподарського виробництва (01.01)
- 1,3300 га — земельна ділянка, що була надана в оренду Оліферчуку О.В. (право оренди зареєстроване в Державному реєстрі речових прав на нерухоме майно від 17.01.2019, номер запису про інше речове право: 29934241, згідно з договором оренди землі від 02.01.2019)

СЕКРЕТАР МІСЬКОЇ РАДИ \_\_\_\_\_

Катерина ШКЛЬОДА

Фізична особа-підприємець Кортус Василь Миколайович  
 Сертифікований інженер-землевпорядник Кортус Василь Миколайович  
 Кортус В.М.  
 Кортус В.М.

Масштаб 1:1000

Площа земельної ділянки (га)	З них в оренду (га)
1,3300	1,3300