

ПЛАН  
земельної ділянки

Кадастровий номер: 0721885000:03:001:0583

Місце розташування: Волинська обл., Луцький р-н, с. Клепачів

Землекористувач: громадянин Оліферчук Олексій Володимирович


Додаток до рішення міської ради

№ \_\_\_\_\_ від "\_\_\_" \_\_\_\_\_ 20\_\_ р.

Ситуаційна схема



— межа с. Клепачів

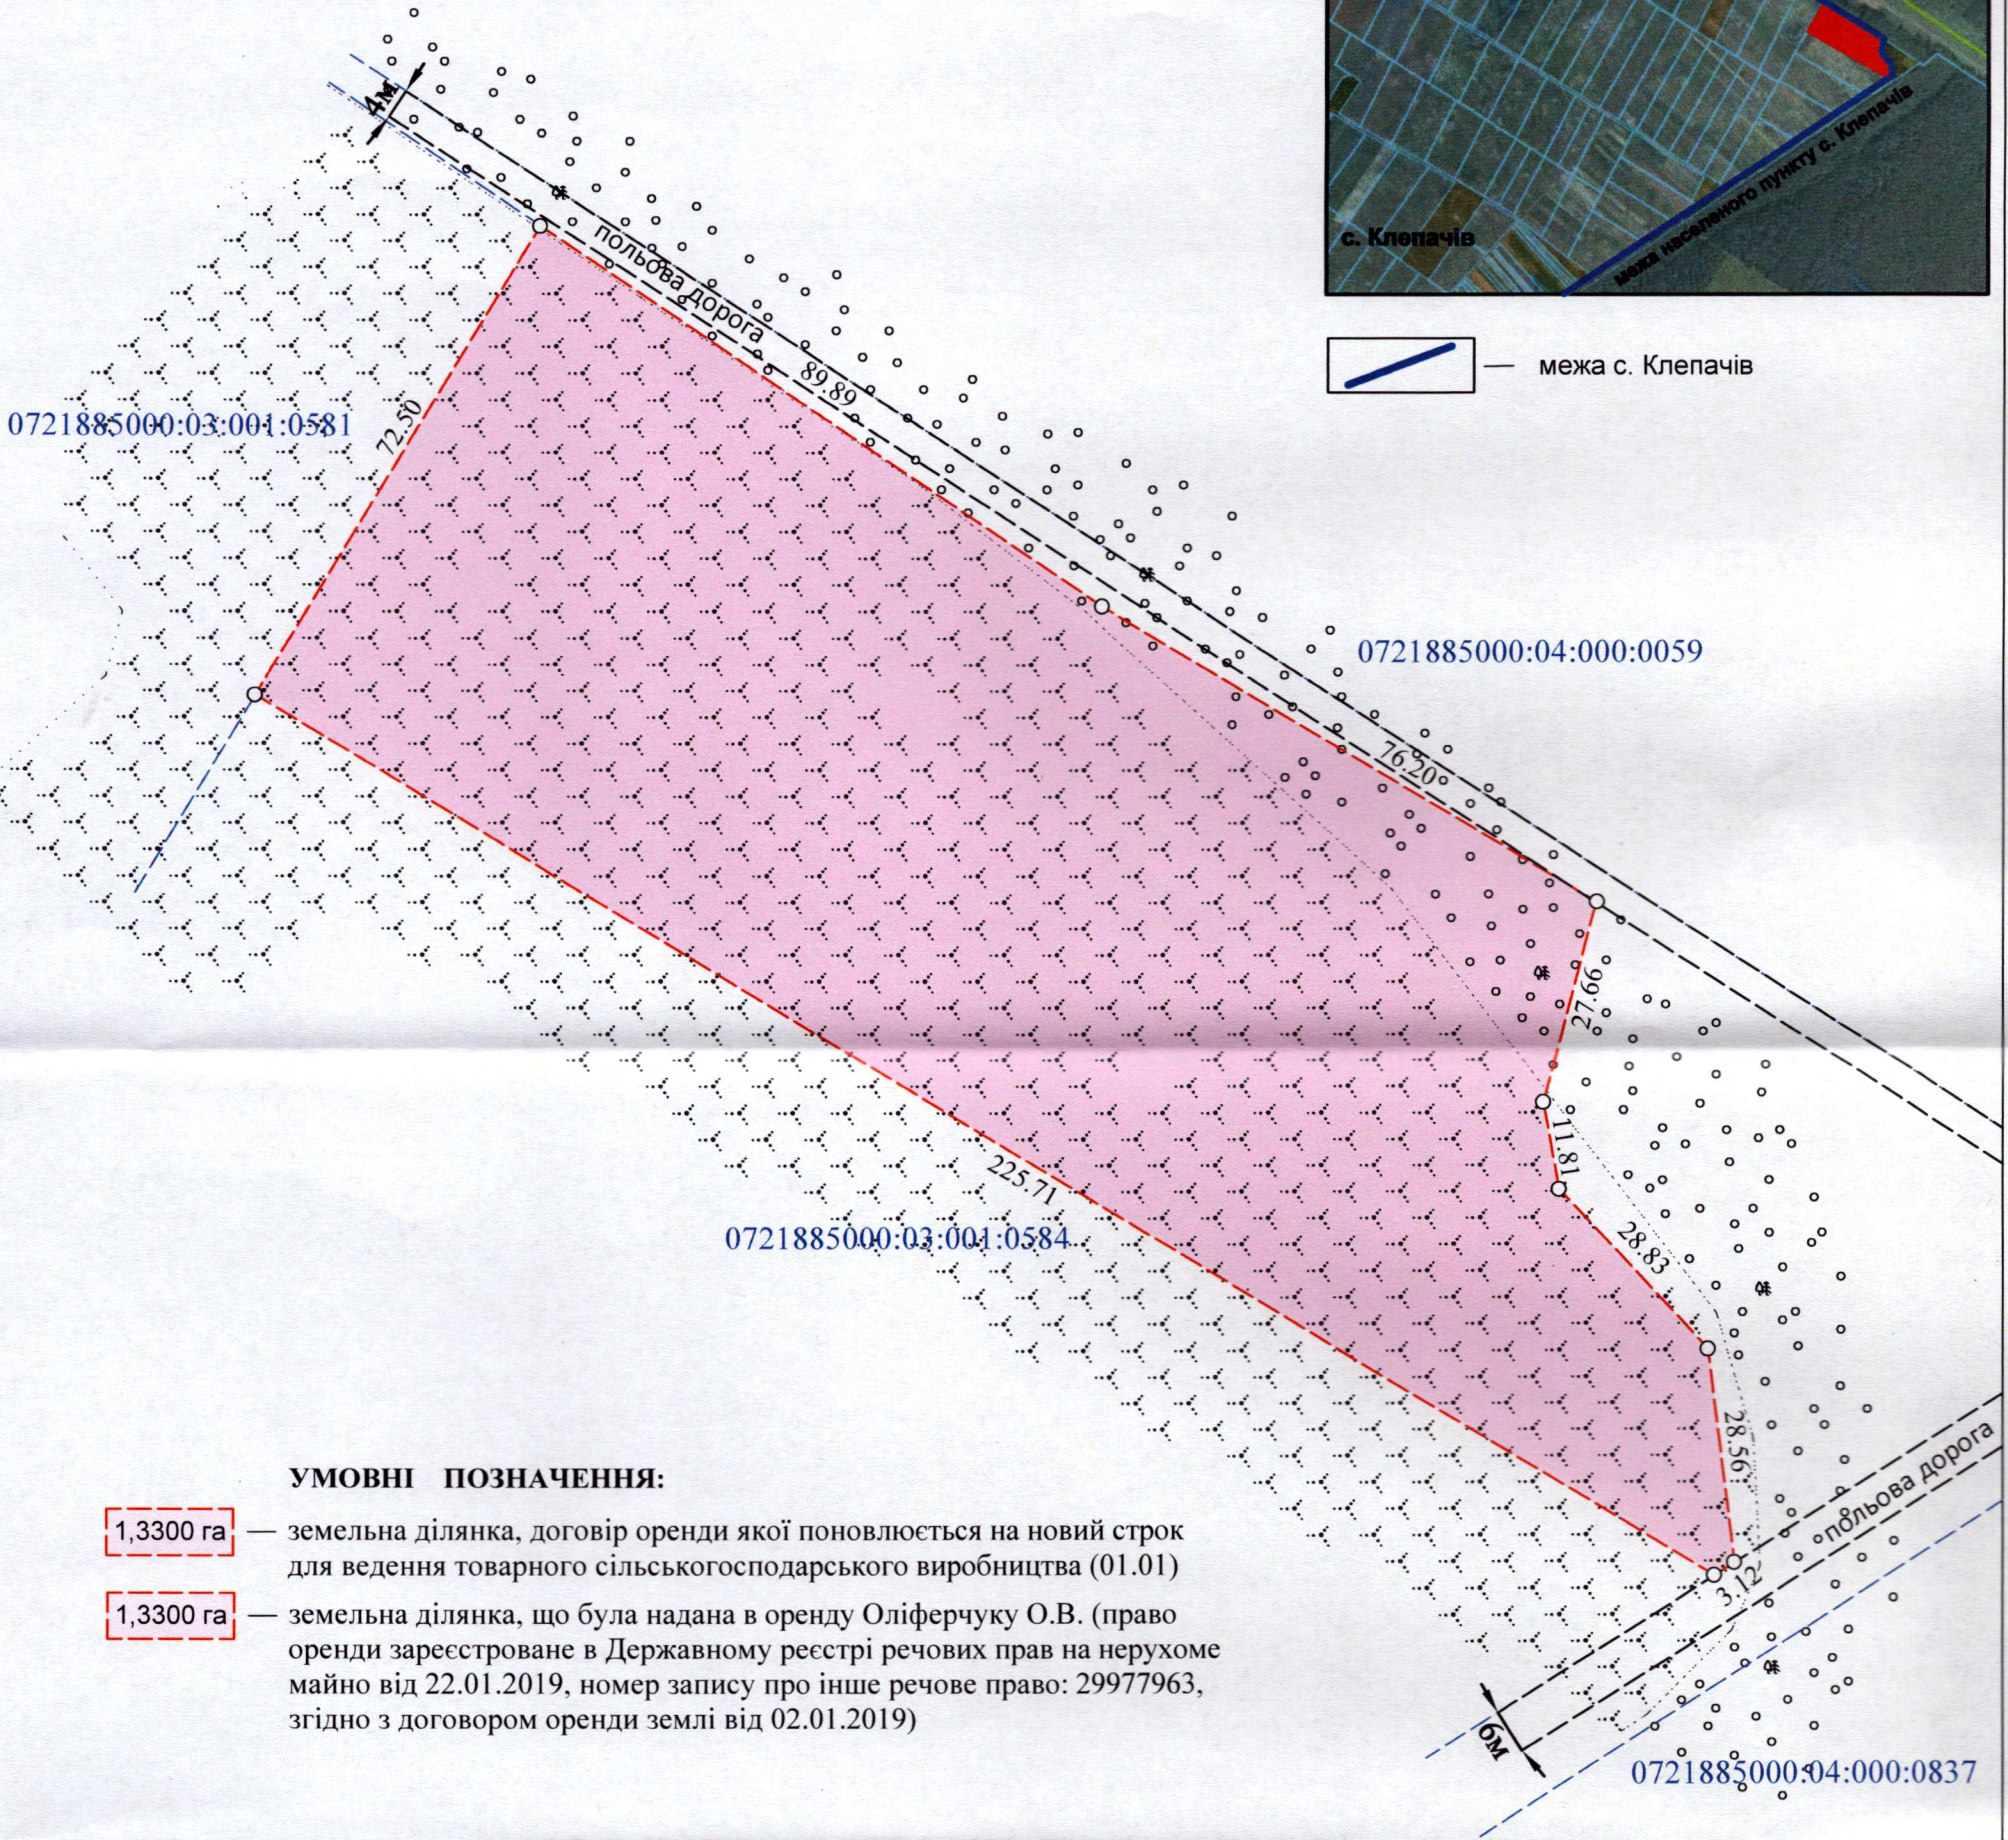

УМОВНІ ПОЗНАЧЕННЯ:

- 1,3300 га — земельна ділянка, договір оренди якої поновлюється на новий строк для ведення товарного сільськогосподарського виробництва (01.01)
- 1,3300 га — земельна ділянка, що була надана в оренду Оліферчуку О.В. (право оренди зареєстроване в Державному реєстрі речових прав на нерухоме майно від 22.01.2019, номер запису про інше речове право: 29977963, згідно з договором оренди землі від 02.01.2019)

СЕКРЕТАР МІСЬКОЇ РАДИ \_\_\_\_\_

Катерина ШКЛЬОДА



Кортоус В.М.	Масштаб 1:1000	
Кортоус В.М.	Площа земельної ділянки (га)	З них в оренду (га)
Фізична особа-підприємець Кортоус Василь Миколайович	1,3300	1,3300