

ПЛАН
земельної ділянки

Додаток до рішення міської ради
№ _____ від "___" _____ 20__ р.


Місце розташування: Волинська область, Луцький район, за межами населених пунктів
Луцької міської територіальної громади (с. Прилуцьке)

Ситуаційна схема

Землекористувач: Фермерське господарство «Фальківська родина»



- межа Луцької МТГ
- межа міста Луцька

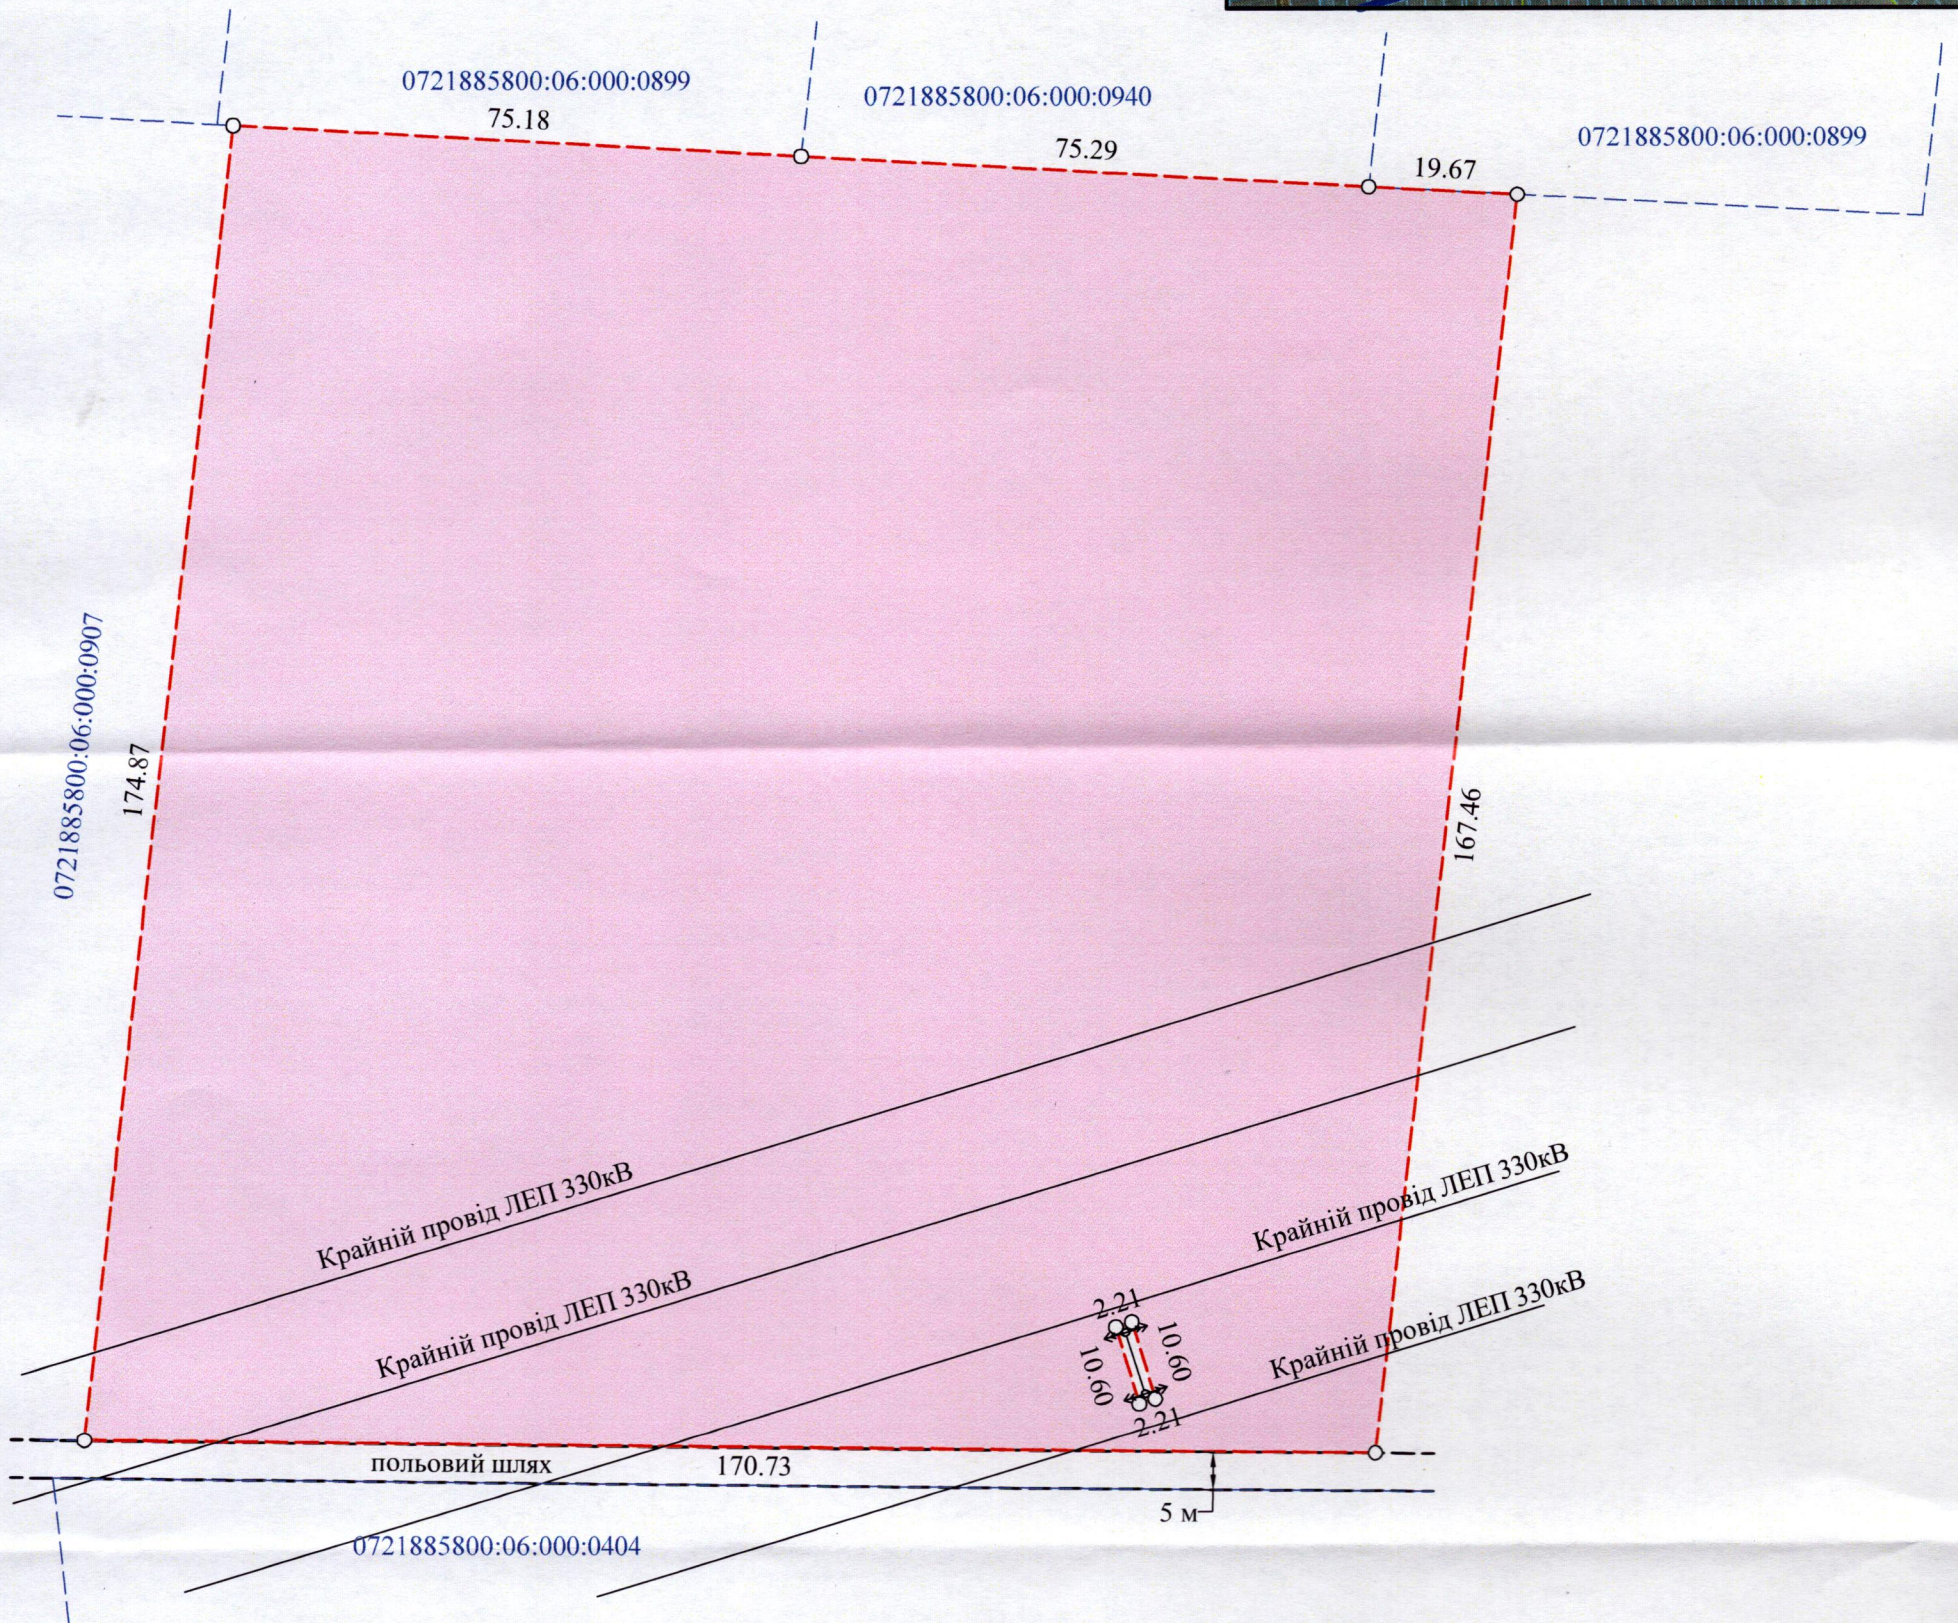

УМОВНІ ПОЗНАЧЕННЯ:

СЕКРЕТАР МІСЬКОЇ РАДИ _____

Катерина ШКЛЬОДА

2,9050 га — невитребувана земельна частка (пай) № 156 (рілля), що планується до передачі в оренду для ведення товарного сільськогосподарського виробництва - (01.01)

<p>Сертифікований інженер-землепорядник Василь Кортоус</p>	Кортоус В.М.	Масштаб 1:1000	
	Кортоус В.М.	Площа земельної ділянки (га)	З них в оренду (га)
Фізична особа-підприємець Кортоус Василь Миколайович		2,9050	2,9050