

ПЛАН
земельної ділянки

Місце розташування: Волинська область, Луцький район, за межами населених пунктів
Луцької міської територіальної громади (с. Прилуцьке)


Землекористувач: Фермерське господарство «Фальківська родина»

Додаток до рішення міської ради
№ _____ від "___" _____ 20__ р.

Ситуаційна схема



- межа Луцької МТГ
- межа міста Луцька

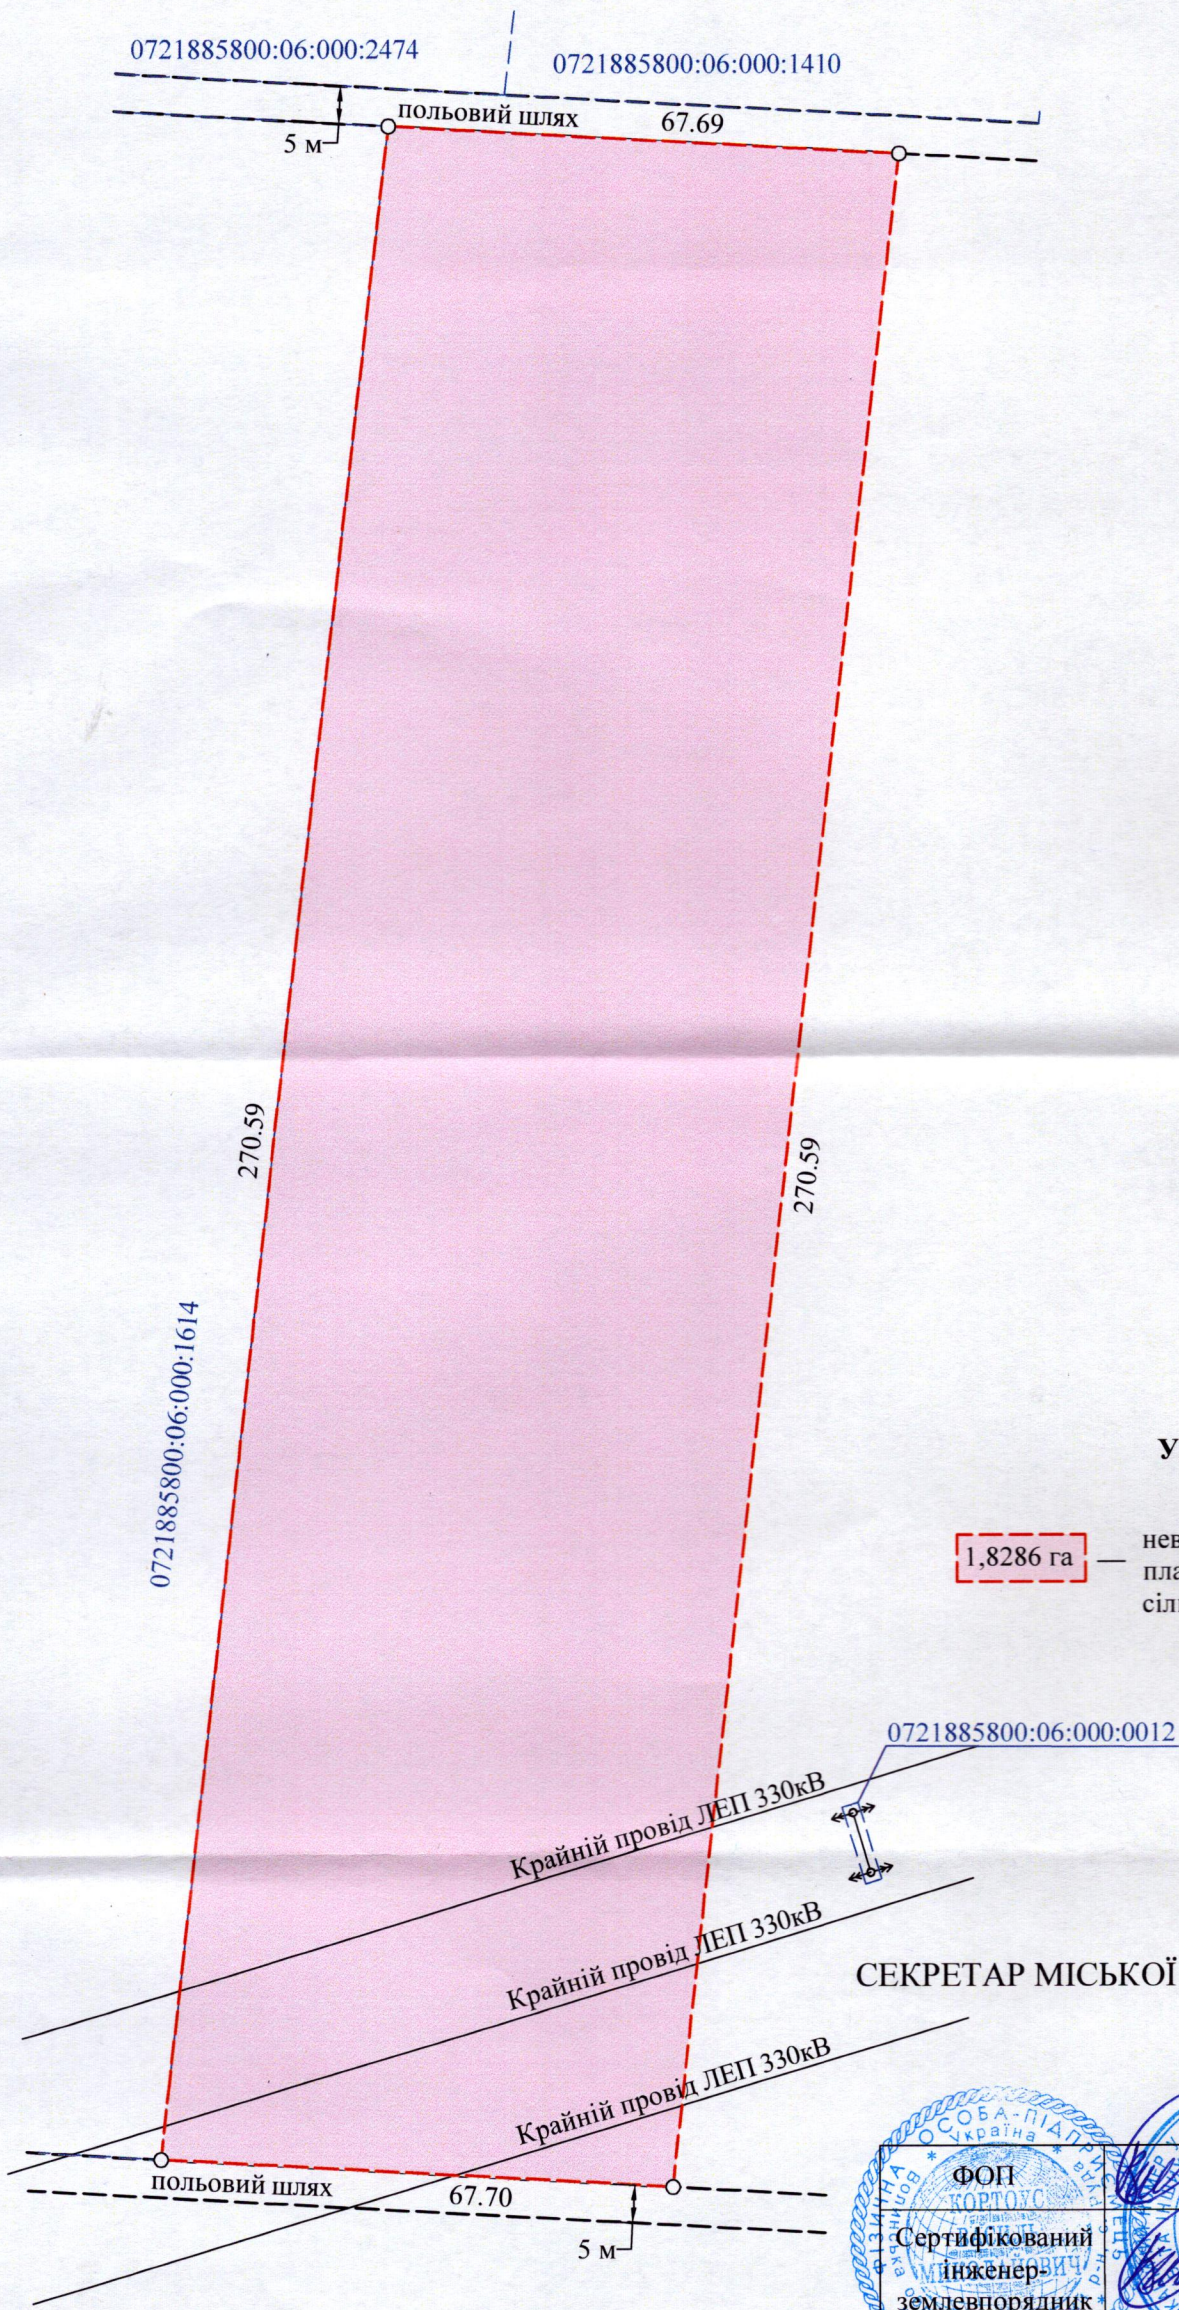

УМОВНІ ПОЗНАЧЕННЯ:

1,8286 га — невитребувана земельна частка (пай) № 172 (рілля), що планується до передачі в оренду для ведення товарного сільськогосподарського виробництва - (01.01)

СЕКРЕТАР МІСЬКОЇ РАДИ _____ Катерина ШКЛЬОДА

ФОП
Сертифікований інженер-землепорядник
Кортоус В.М.
Фізична особа-підприємець
Кортоус Василь Миколайович

Масштаб 1:1000	
Площа земельної ділянки (га)	З них в оренду (га)
1,8286	1,8286