

ПЛАН
земельної ділянки

Місце розташування: Волинська область, Луцький район, за межами населених пунктів
Луцької міської територіальної громади (с. Прилуцьке)


Землекористувач: Фермерське господарство «Фальківська родина»

Додаток до рішення міської ради
№ _____ від "___" _____ 20__ р.

Ситуаційна схема



- межа Луцької МТГ
- межа міста Луцька

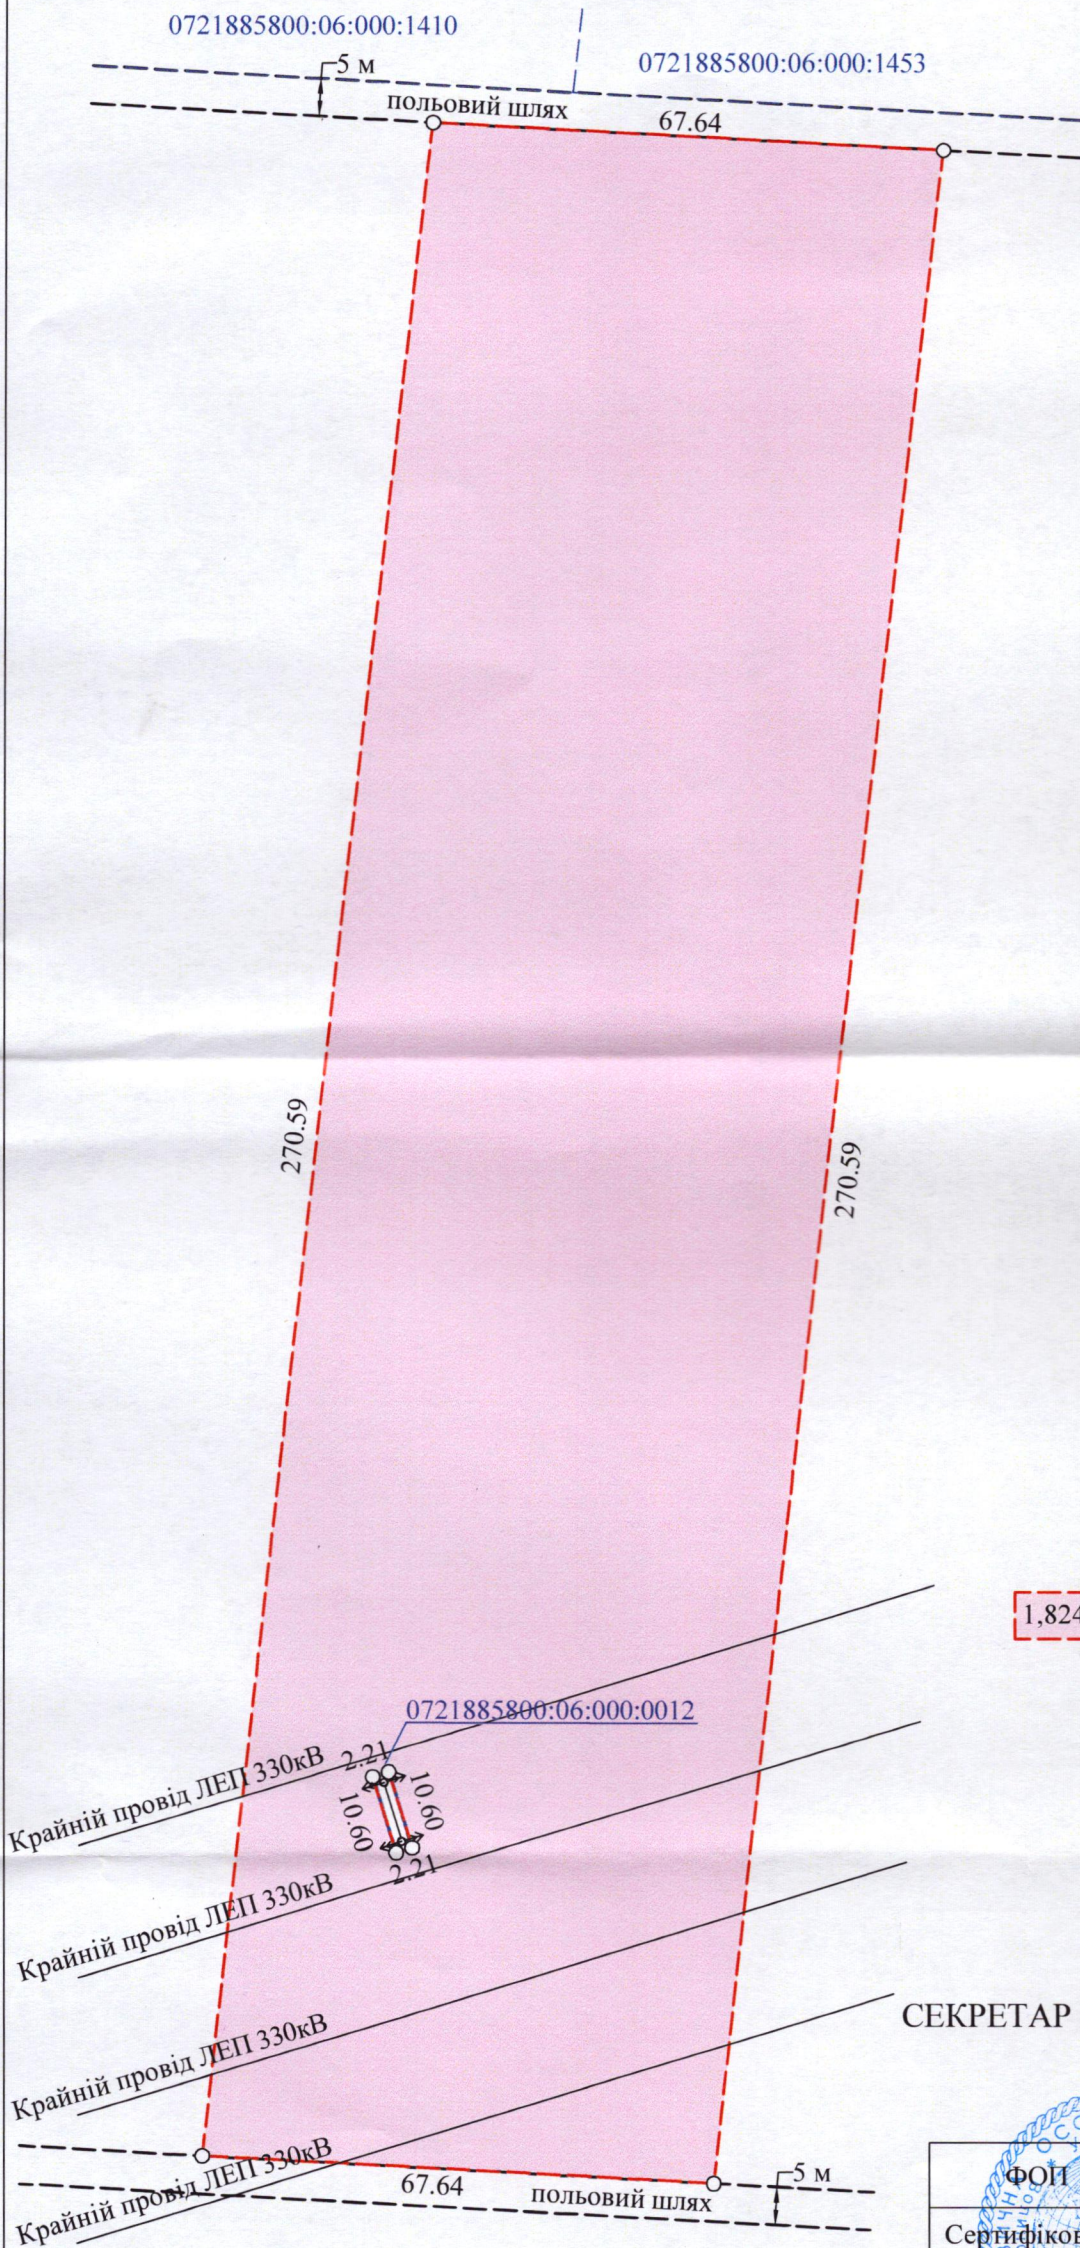

УМОВНІ ПОЗНАЧЕННЯ:

1,8248 га — невитребувана земельна частка (пай) № 173 (рілля), що планується до передачі в оренду для ведення товарного сільськогосподарського виробництва - (01.01)

СЕКРЕТАР МІСЬКОЇ РАДИ _____ Катерина ШКЛЬОДА

ФОП Сертифікований інженер- землевпорядник Кортоус В.М. Кортоус В.М. Фізична особа-підприємець Кортоус Василь Миколайович	Кортоус В.М.	Масштаб 1:1000	
	Кортоус В.М.	Площа земельної ділянки (га)	З них в оренду (га)
		1,8248	1,8248