

ПЛАН
земельної ділянки

Додаток до рішення міської ради
№ _____ від "___" _____ 20__ р.


Місце розташування: Волинська область, Луцький район, за межами населених пунктів
Луцької міської територіальної громади (с. Прилуцьке)

Ситуаційна схема

Землекористувач: Фермерське господарство «Фальківська родина»



- межа Луцької МТГ
- межа міста Луцька

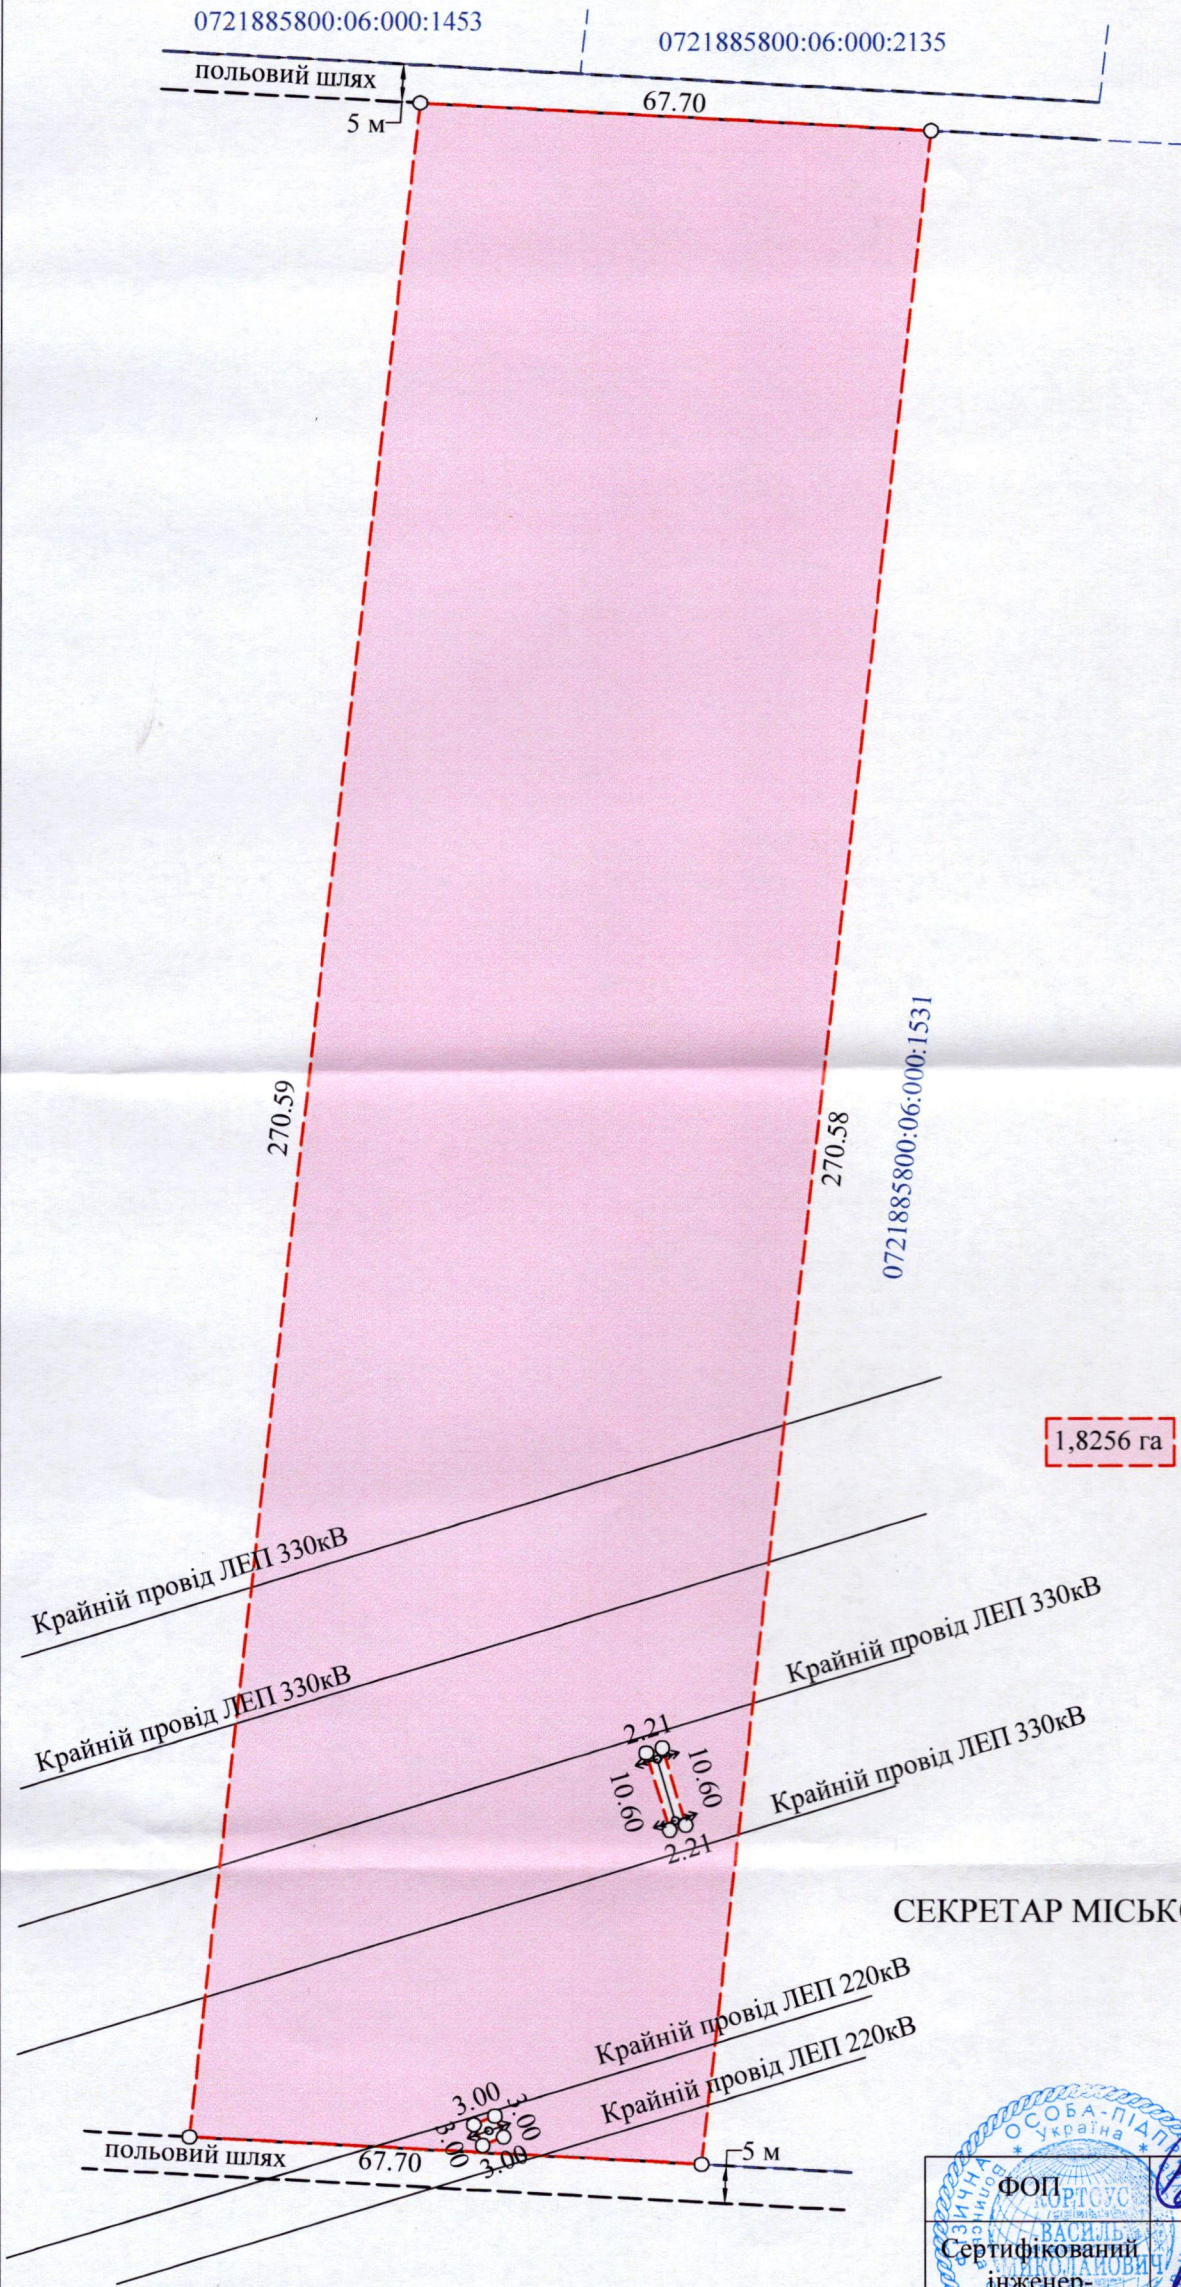

УМОВНІ ПОЗНАЧЕННЯ:

1,8256 га — невитребувана земельна частка (пай) № 174 (рілля), що планується до передачі в оренду для ведення товарного сільськогосподарського виробництва - (01.01)

СЕКРЕТАР МІСЬКОЇ РАДИ _____ Катерина ШКЛЬОДА

 Сертифікований інженер-землепорядник Кортоус Василь Миколайович Фізична особа-підприємець Кортоус Василь Миколайович	Кортоус В.М. Кортоус В.М.	Масштаб 1:1000	
	Площа земельної ділянки (га) 1,8256	З них в оренду (га) 1,8256	