

ПЛАН
земельної ділянки

Додаток до рішення міської ради
№ _____ від "___" _____ 20__ р.


Місце розташування: Волинська область, Луцький район, за межами населених пунктів
Луцької міської територіальної громади (с. Прилуцьке)

Ситуаційна схема

Землекористувач: Фермерське господарство «Фальківська родина»



- межа Луцької МТГ
- межа села Прилуцьке

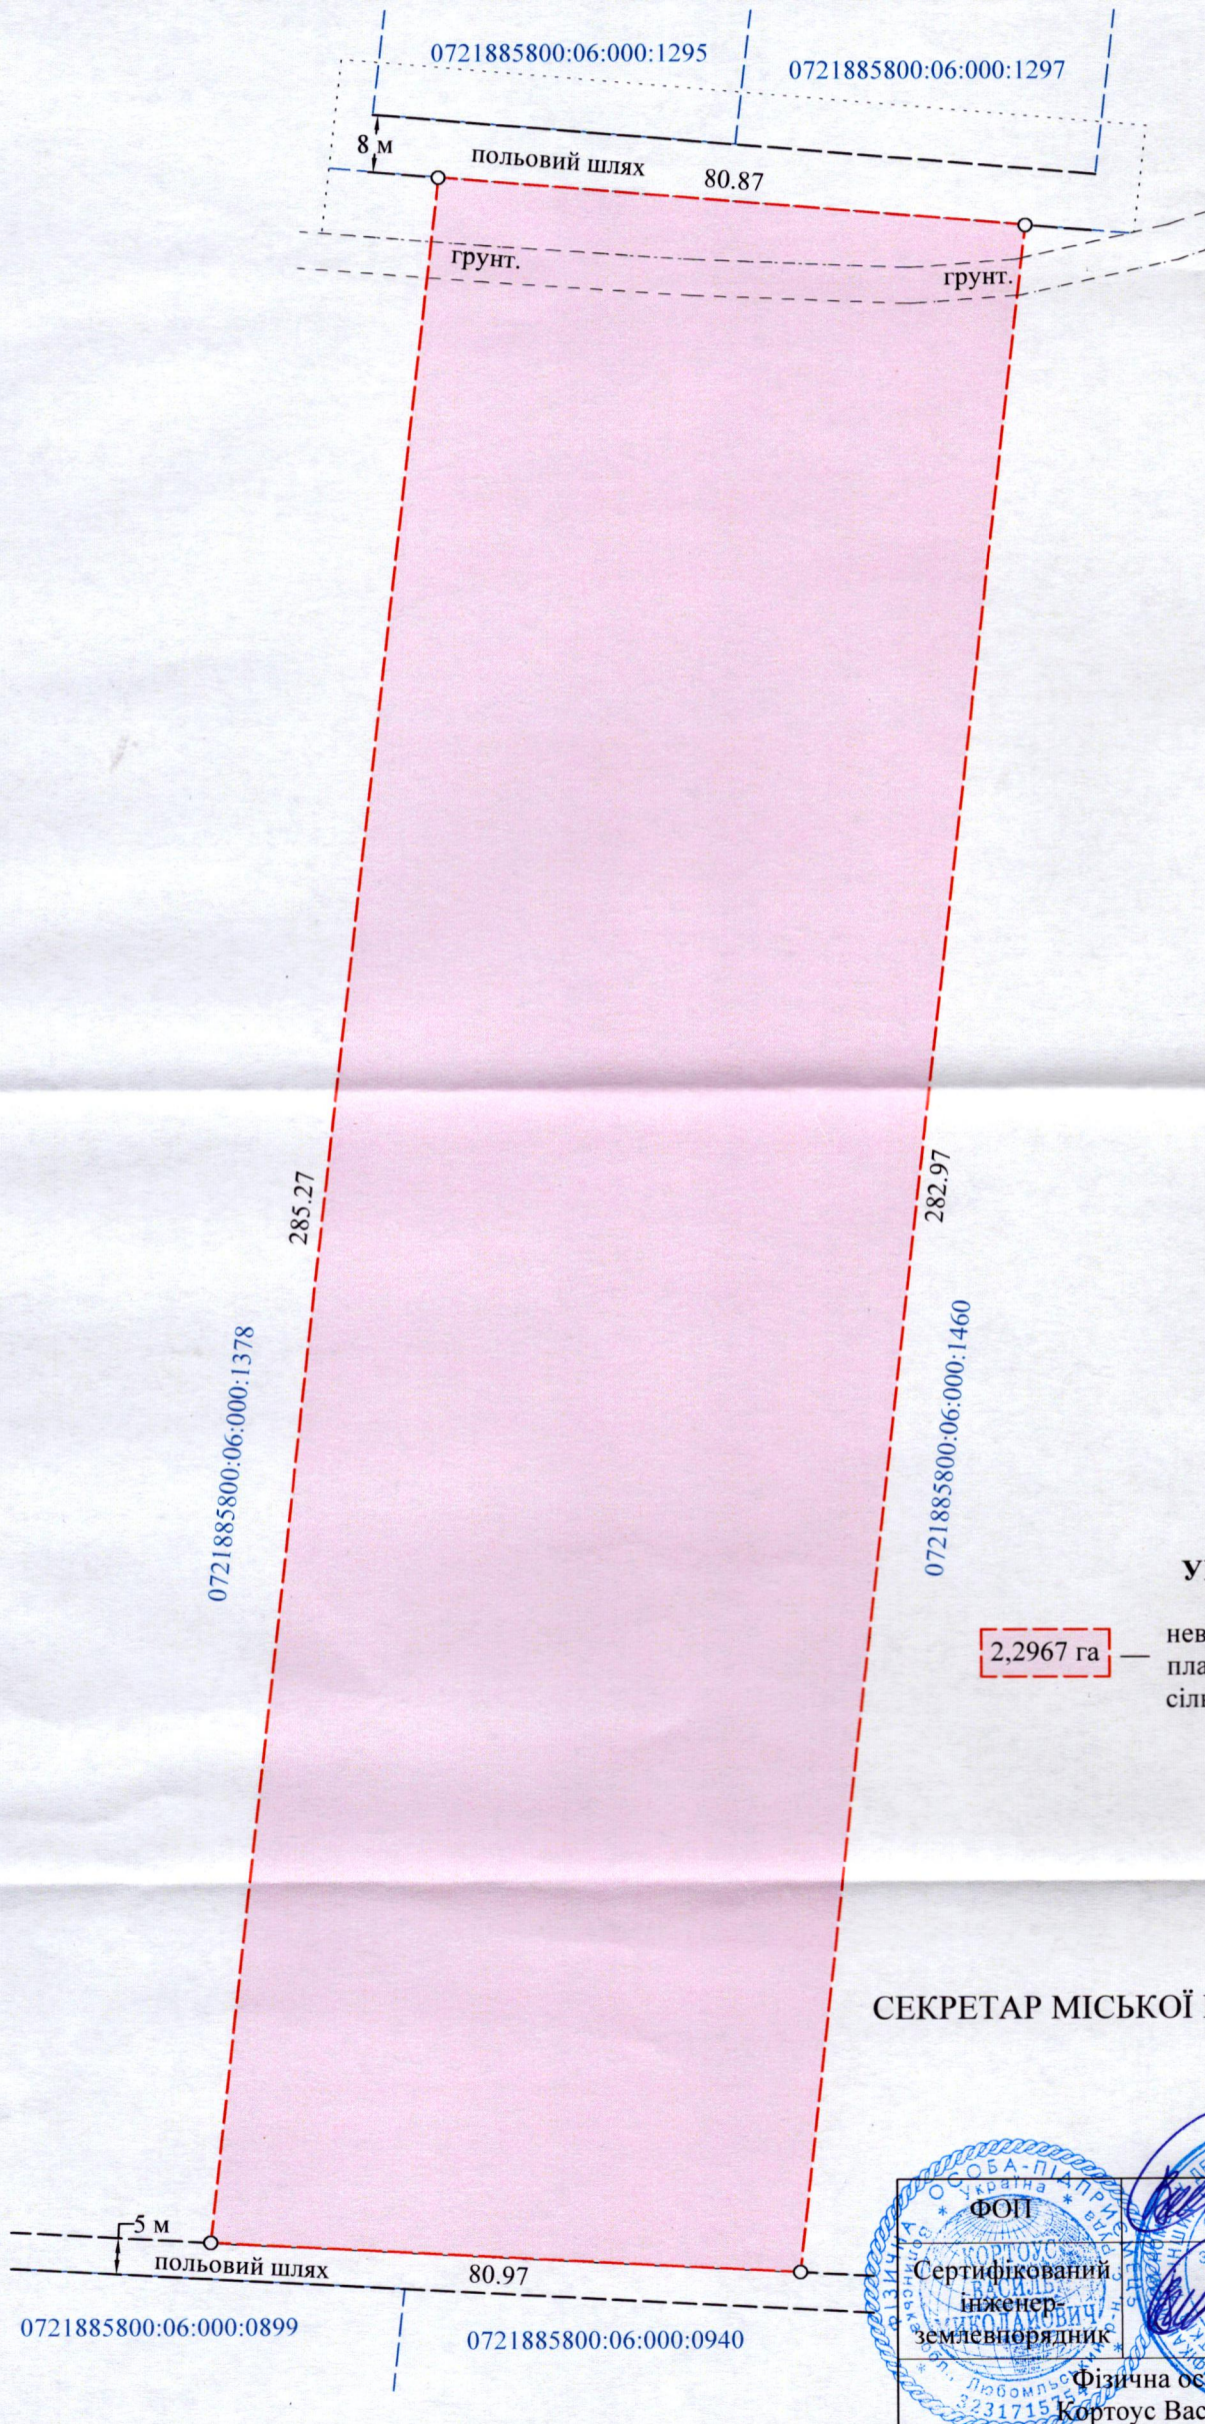

УМОВНІ ПОЗНАЧЕННЯ:

2,2967 га — невитребувана земельна частка (пай) № 180 (рілля), що планується до передачі в оренду для ведення товарного сільськогосподарського виробництва - (01.01)

СЕКРЕТАР МІСЬКОЇ РАДИ _____ Катерина ШКЛЬОДА



Масштаб 1:1000	
Площа земельної ділянки (га)	З них в оренду (га)
2,2967	2,2967