

ПЛАН
земельної ділянки

Додаток до рішення міської ради
№ _____ від " ____ " _____ 20__ р.


Місце розташування: Волинська область, Луцький район, за межами населених пунктів
Луцької міської територіальної громади (с. Прилуцьке)

Ситуаційна схема

Землекористувач: Фермерське господарство «Фальківська родина»



- межа Луцької МТГ
- межа міста Луцька

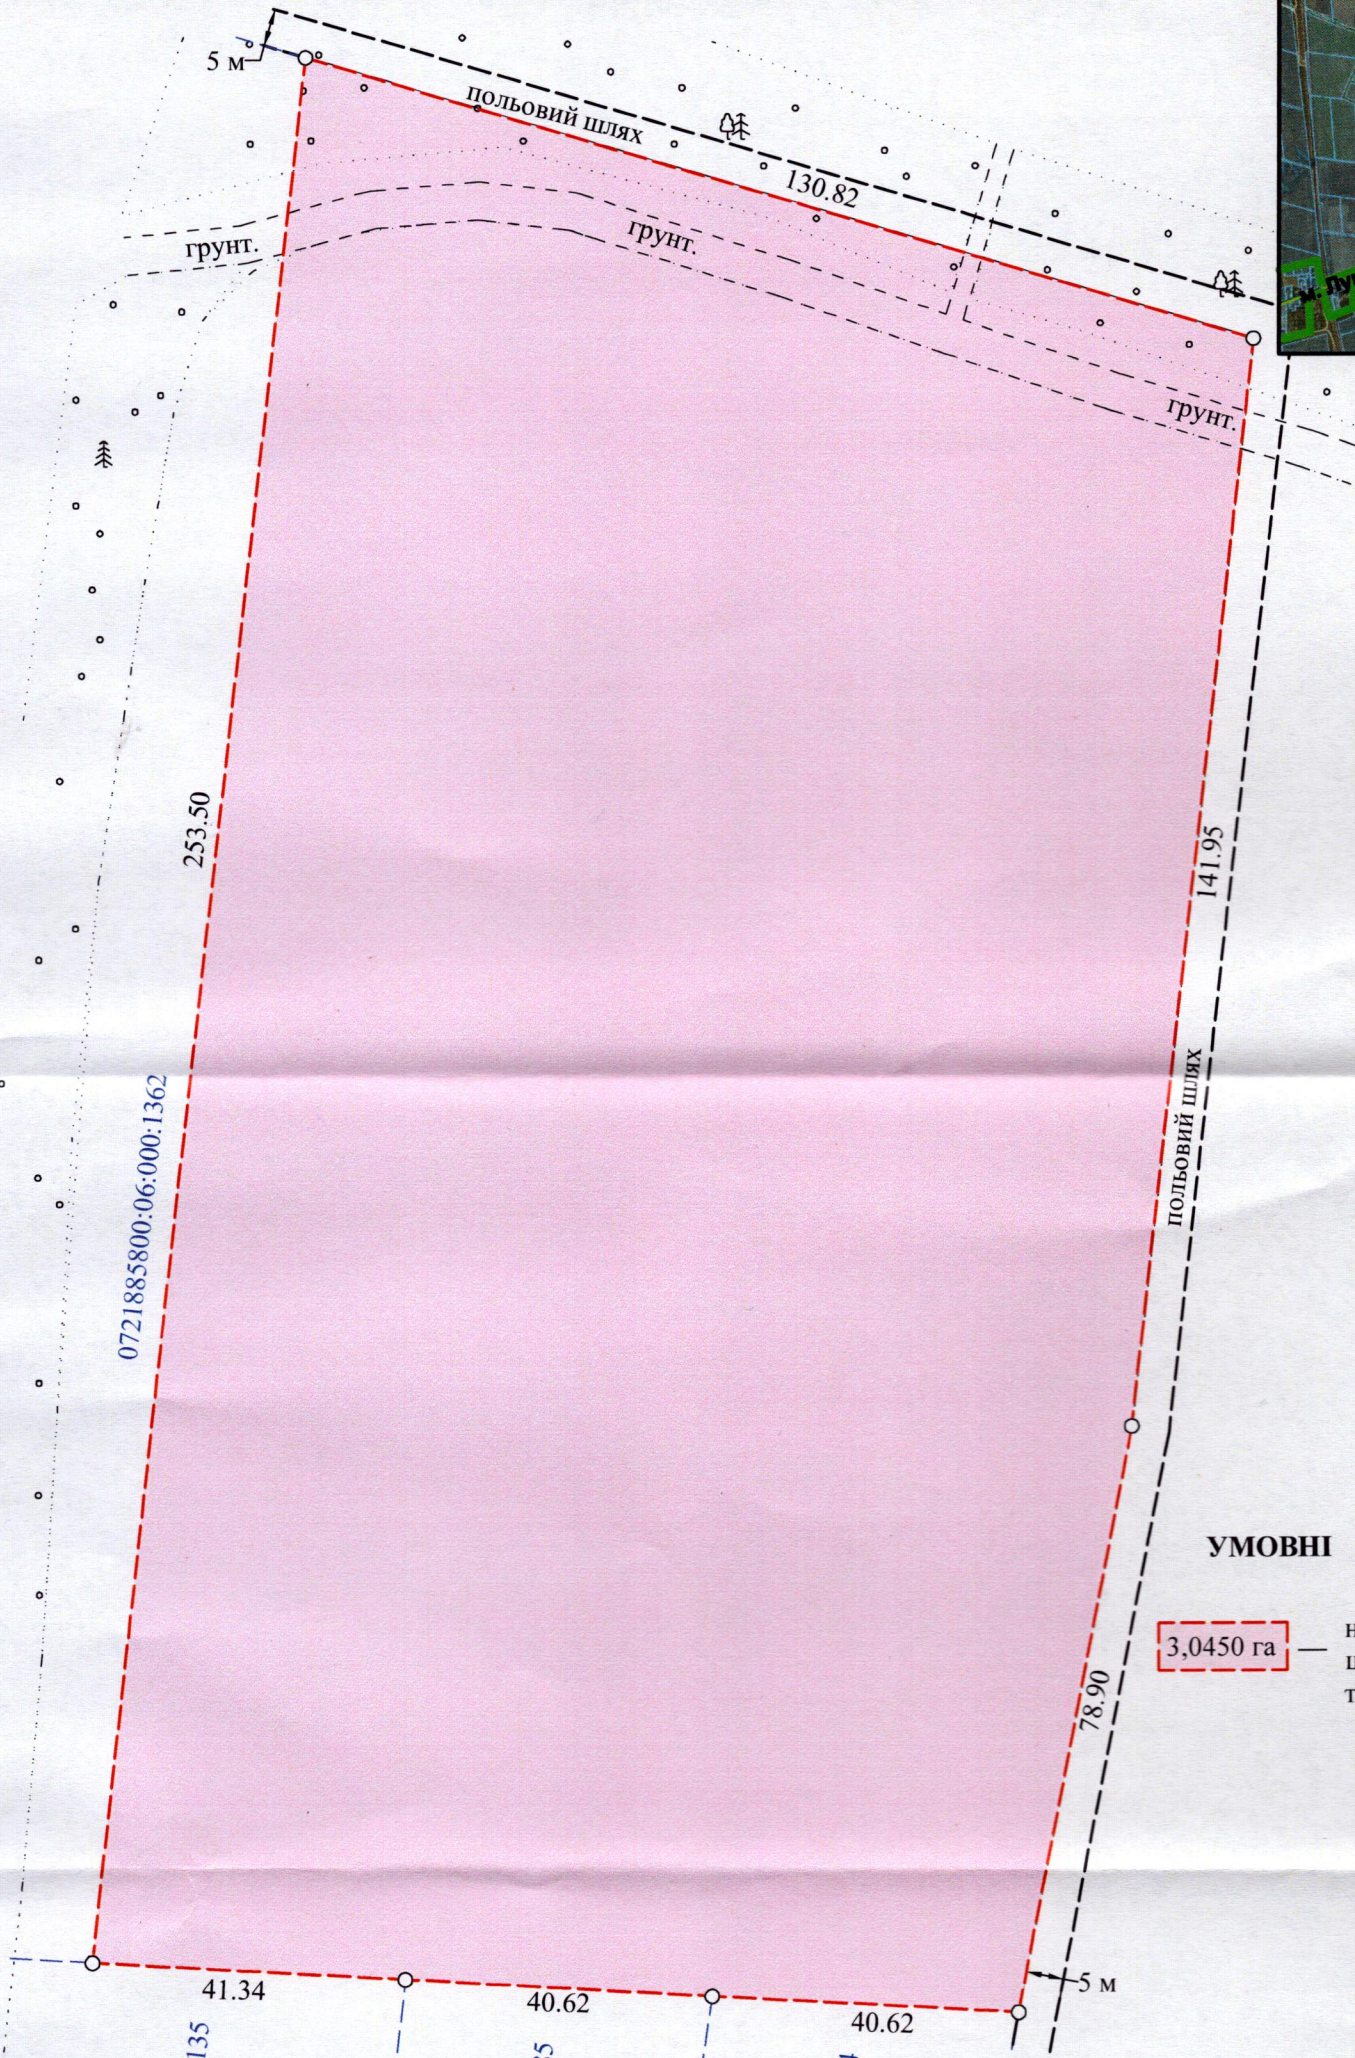

УМОВНІ ПОЗНАЧЕННЯ:

3,0450 га — невикористана земельна частка (пай) № 190 (рілля), що планується до передачі в оренду для ведення товарного сільськогосподарського виробництва - (01.01)

СЕКРЕТАР МІСЬКОЇ РАДИ _____

Катерина ШКЛЬОДА

ФОП
Кортоус В.М.
Сертифікований інженер-землепорядник
Кортоус В.М.
Фізична особа-підприємець
Кортоус Василь Миколайович

Масштаб 1:1000	
Площа земельної ділянки (га)	З них в оренду (га)
3,0450	3,0450