

ПЛАН  
земельної ділянки

Кадастровий номер: 0721885000:01:001:0327

Місце розташування: Волинська область,  
Луцький район, с. Озерце


Власник: громадянка Романюк Тамара Василівна

Додаток до рішення міської ради  
№ \_\_\_\_\_ від "\_\_\_" \_\_\_\_\_ 202\_\_ р.

Ситуаційна схема



— межа с. Озерце

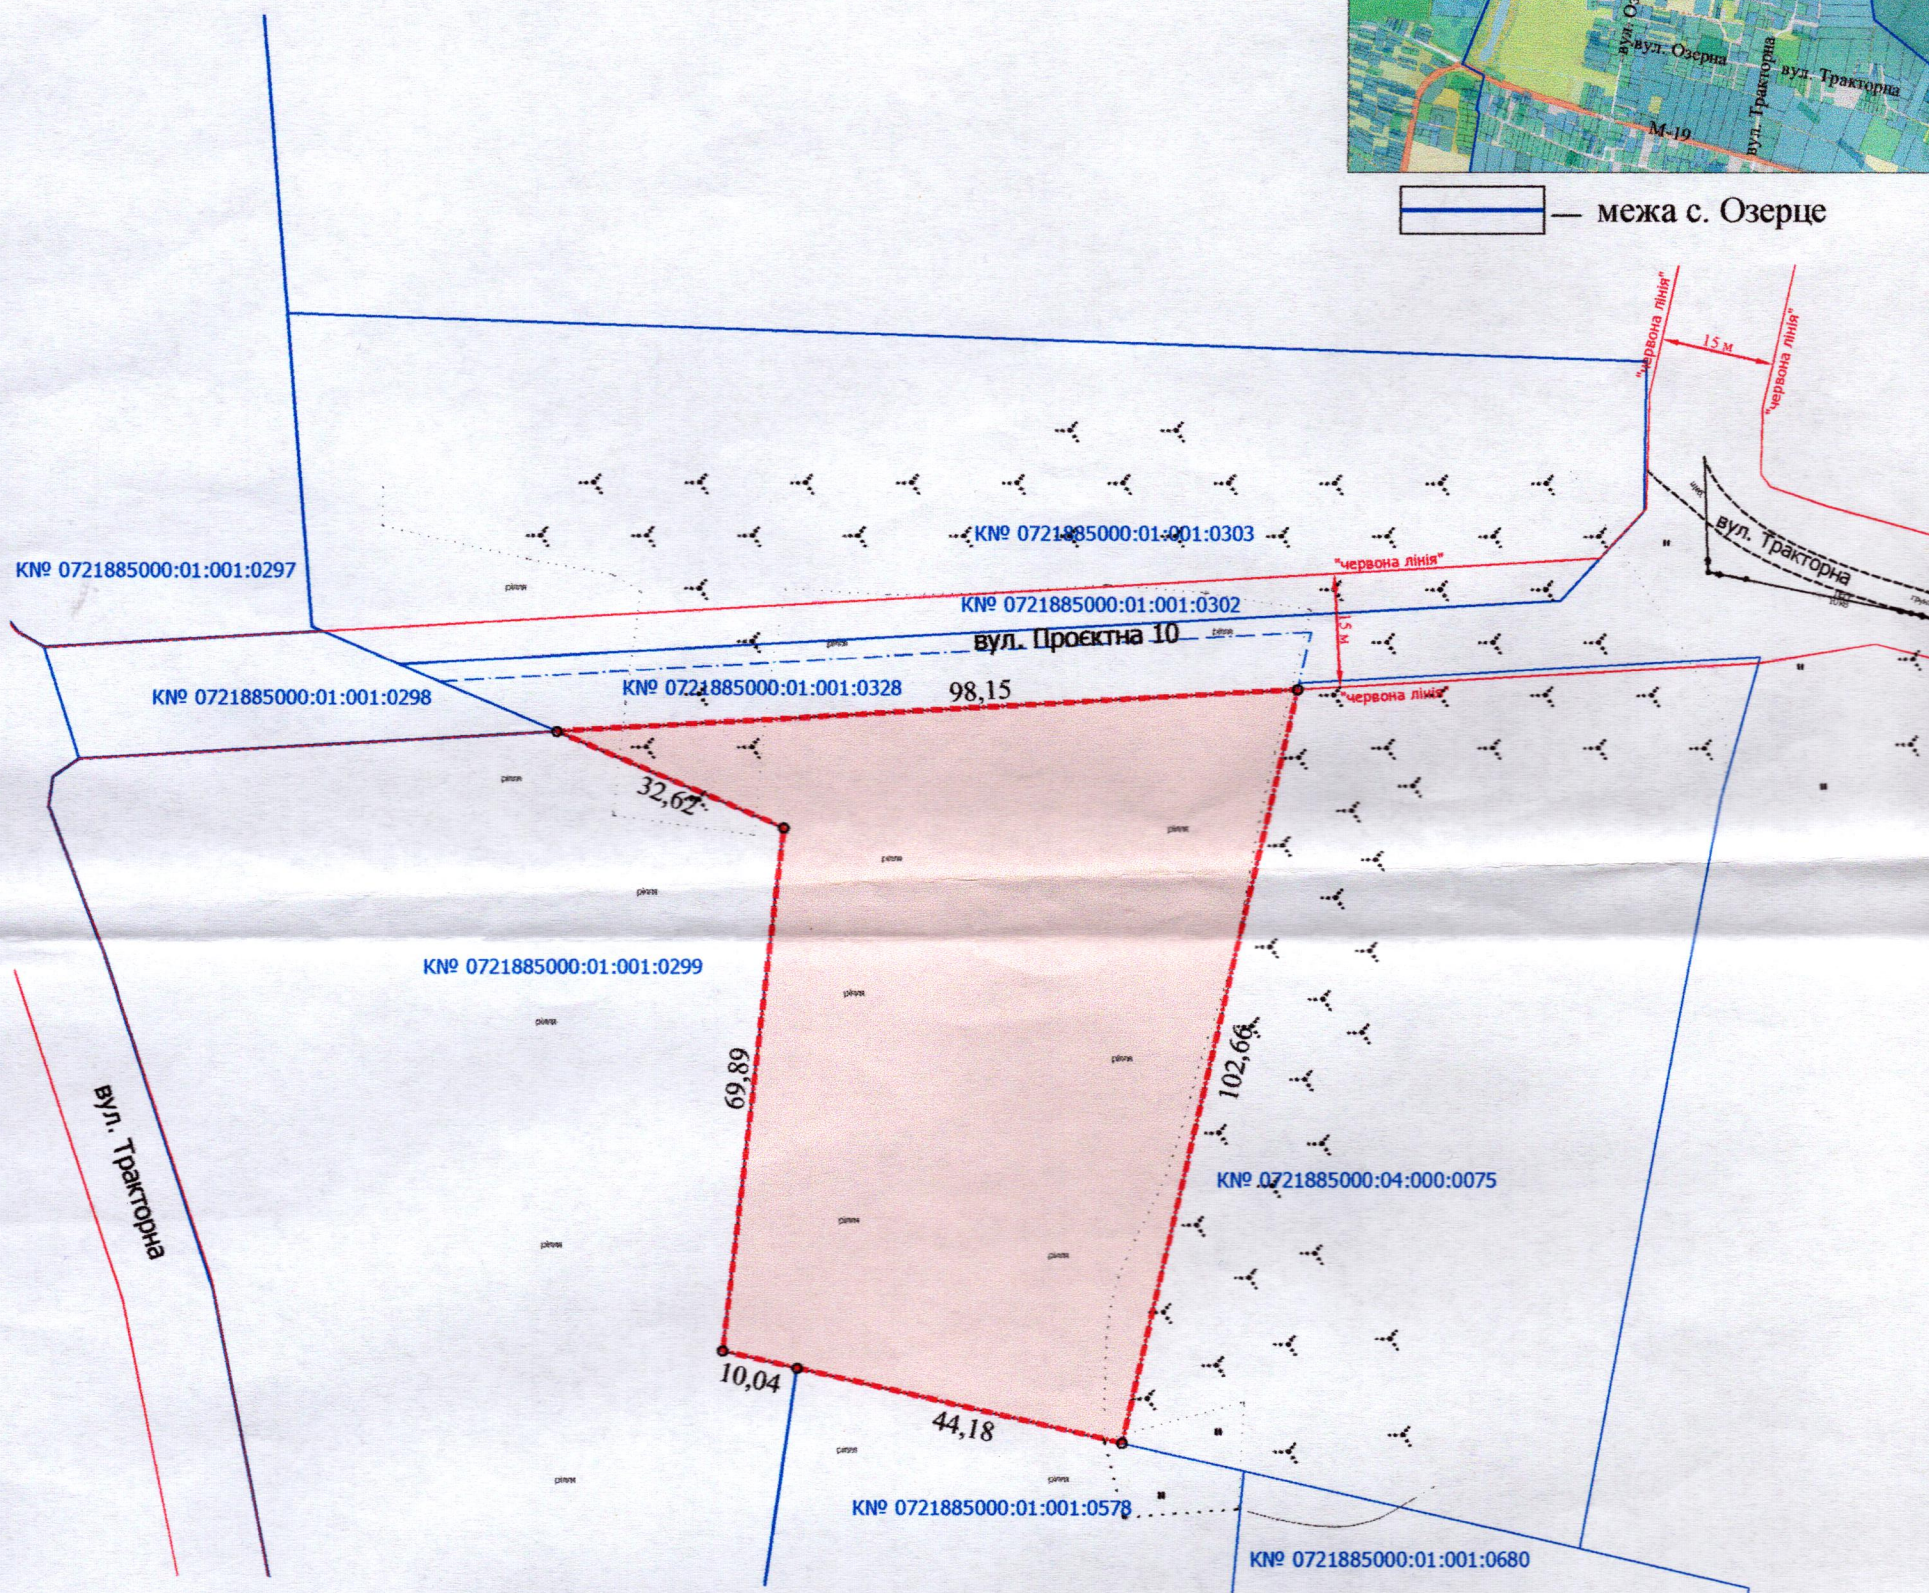

УМОВНІ ПОЗНАЧЕННЯ

- 0,5781 га — земельна ділянка, цільове призначення якої змінюється з «для ведення особистого селянського господарства 01.03» на «для будівництва і обслуговування житлового будинку, господарських будівель і споруд (присадибна ділянка) 02.01»
- 0,0801 га — земельна ділянка кадастровий номер 0721885000:01:001:0328 комунальної власності Луцької міської територіальної громади, в особі Луцької міської ради

СЕКРЕТАР МІСЬКОЇ РАДИ

Катерина ШКЛЬОДА

Директор	Завадський В.М.	Масштаб 1: 1 000	
Перевірив	Завадський В.М.		
Виконав	Тимошенко О.П.	Площа земельної ділянки (га)	З них у власність (змінна цільового)