

ПЛАН
земельної ділянки

Кадастровий номер: 0721885000:01:001:0578

Місце розташування: Волинська область,
Луцький район, с. Озерце


Власник: громадянка Романюк Тамара Василівна

Додаток до рішення міської ради
№ _____ від "___" _____ 202__ р.

Ситуаційна схема



— межа с. Озерце

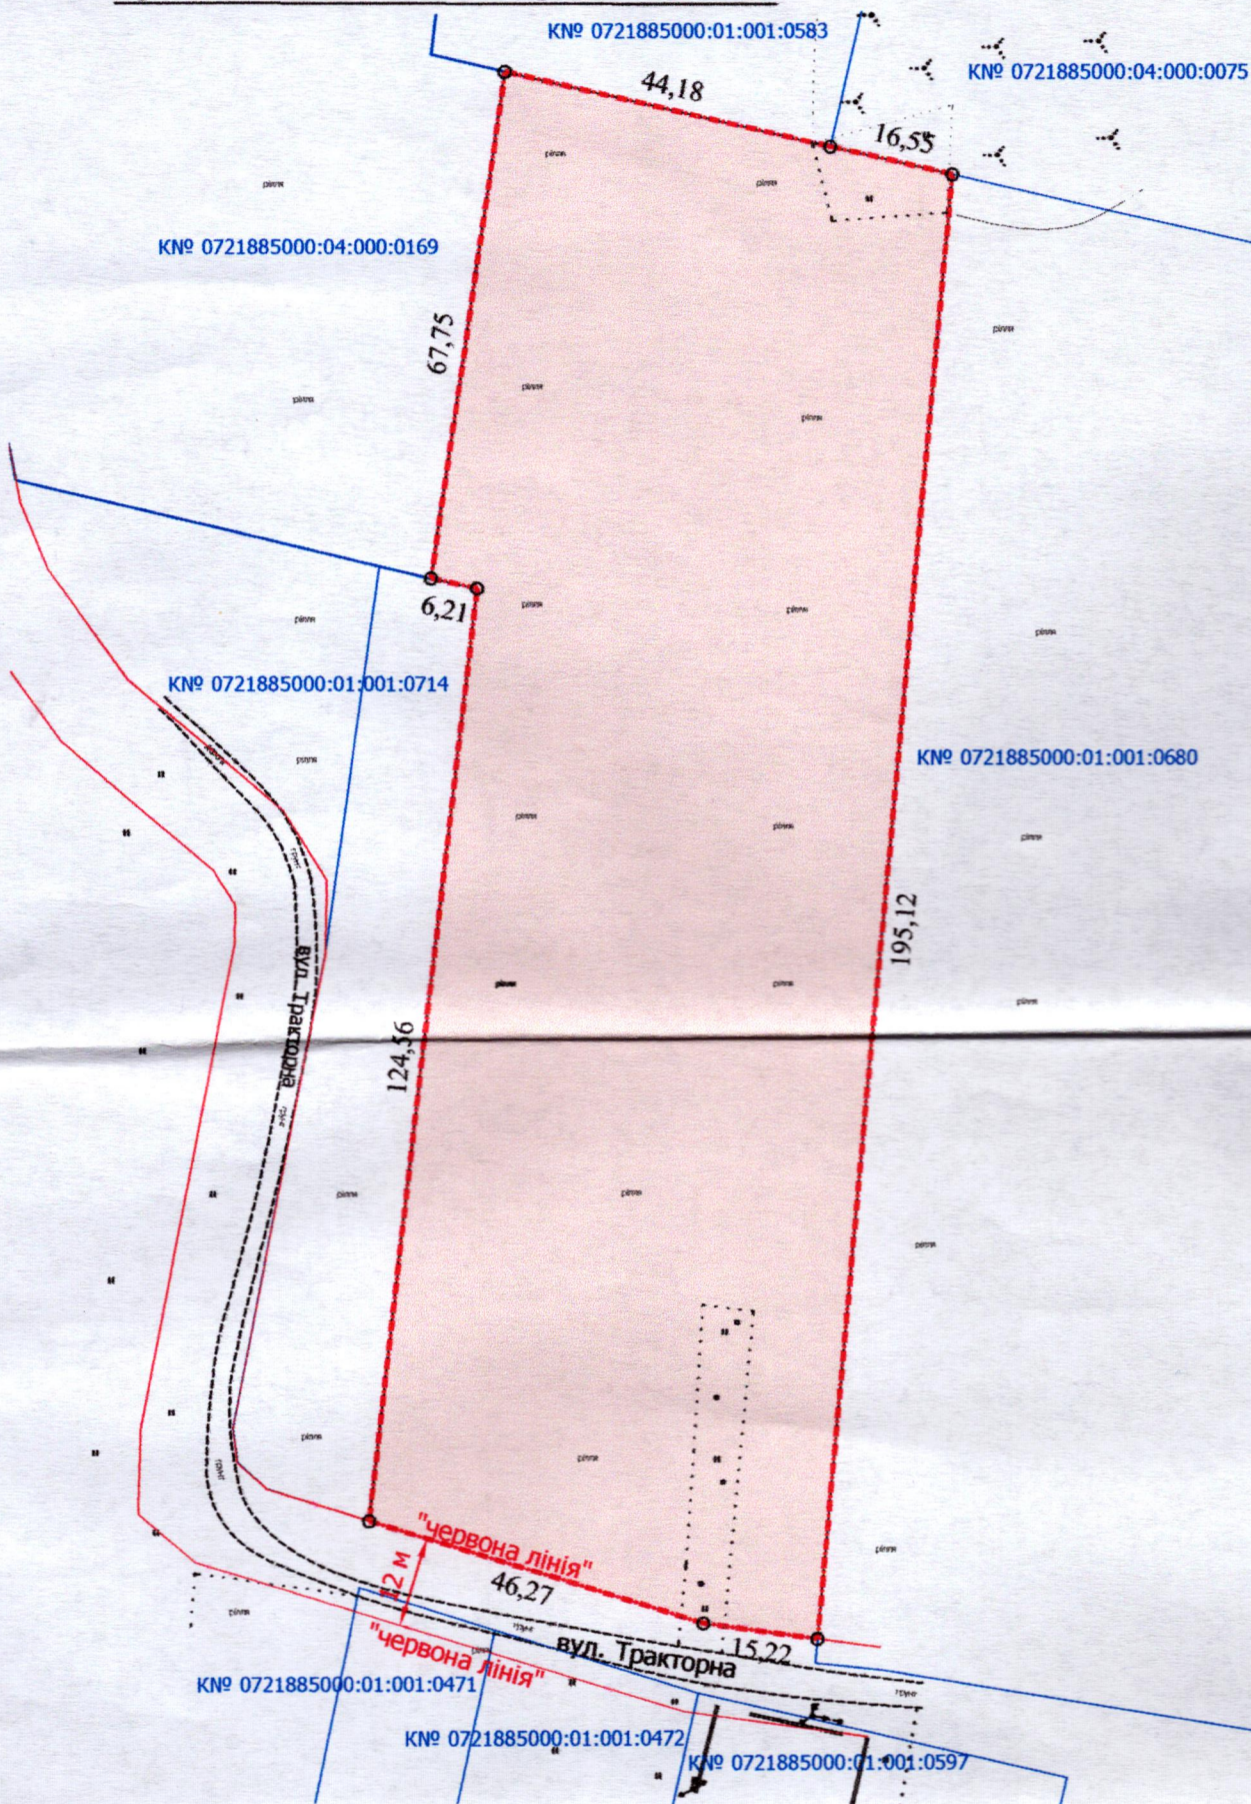

УМОВНІ ПОЗНАЧЕННЯ

1,1711 га — земельна ділянка, цільове призначення якої змінюється з «для ведення особистого селянського господарства 01.03» на «для будівництва і обслуговування житлового будинку, господарських будівель і споруд (присадибна ділянка) 02.01»

СЕКРЕТАР МІСЬКОЇ РАДИ

Катерина ШКЛЬОДА

Директор	Завадський В.М.	Масштаб 1: 1 000	
Перевірив	Завадський В.М.	Площа земельної ділянки (га)	З них у власність (змiна цiльового)
Виконав	Сілюк О.П.		
ГП «Луцькземресурс»		1,1711	1,1711