

ПЛАН

земельної ділянки

Кадастровий номер: 0722883700:09:000:0082


Місце розташування: Волинська область, Луцький район, село Княгининок

Власник: громадянка Глушко Ольга Григорівна

Додаток до рішення міської ради

№ _____ від "___" _____ 20__ р.

Ситуаційна схема

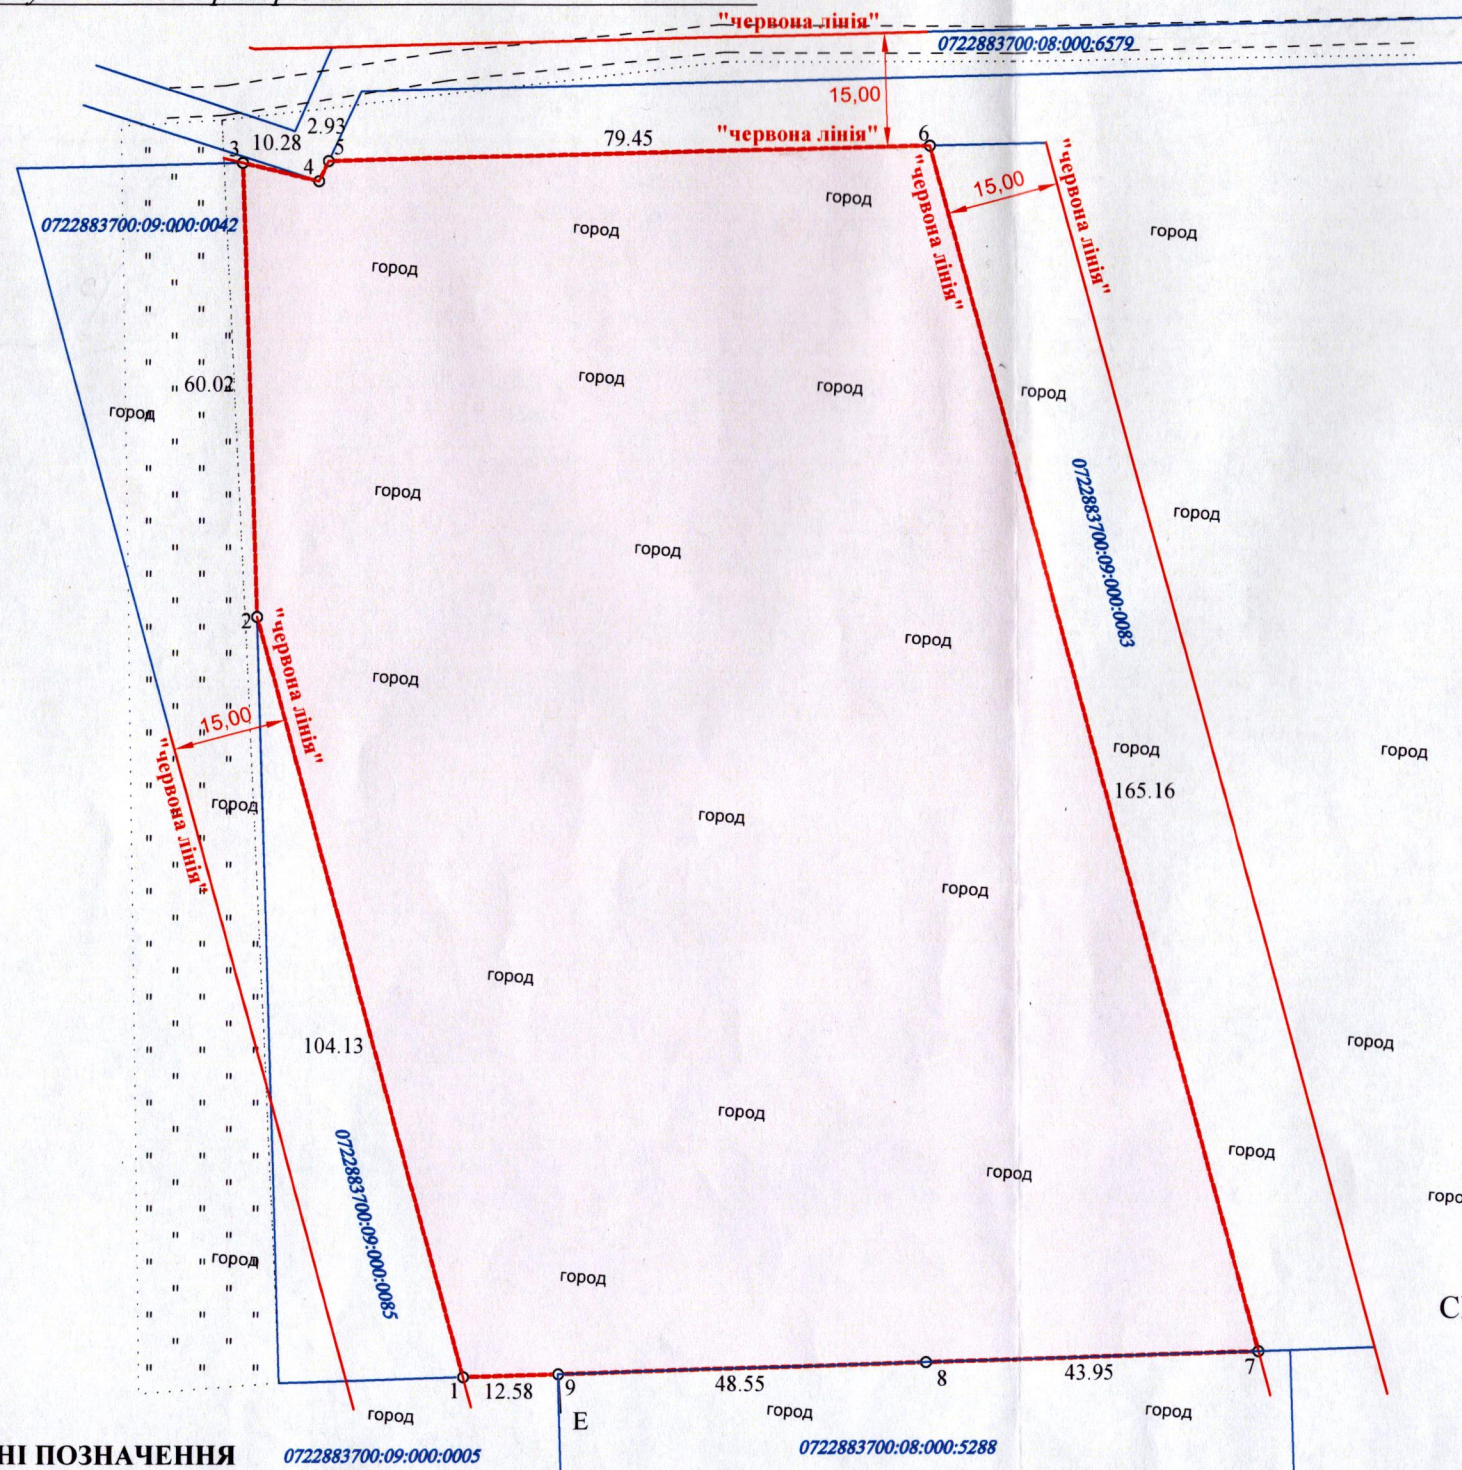

УМОВНІ ПОЗНАЧЕННЯ 0722883700:09:000:0005

1,6475га — земельна ділянка гр. Глушко О.Г., цільове призначення якої змінюється з "01.03 - для ведення особистого селянського господарства" на "02.01 - для будівництва і обслуговування житлового будинку, господарських будівель і споруд (присадибна ділянка)"

СЕКРЕТАР МІСЬКОЇ РАДИ

Катерина Шкльода



Масштаб 1:1000	
Площа ділянки (га)	З них зміна цільового призначення (га)
1,6475	1,6475