

ПЛАН

земельної ділянки

Кадастровий номер: 0722883700:09:000:0084


Місце розташування: Волинська область, Луцький район, село Княгининок

Власник: громадянка Глушко Ольга Григорівна

Додаток до рішення міської ради

№ ___ від "___" _____ 20__ р.

Ситуаційна схема

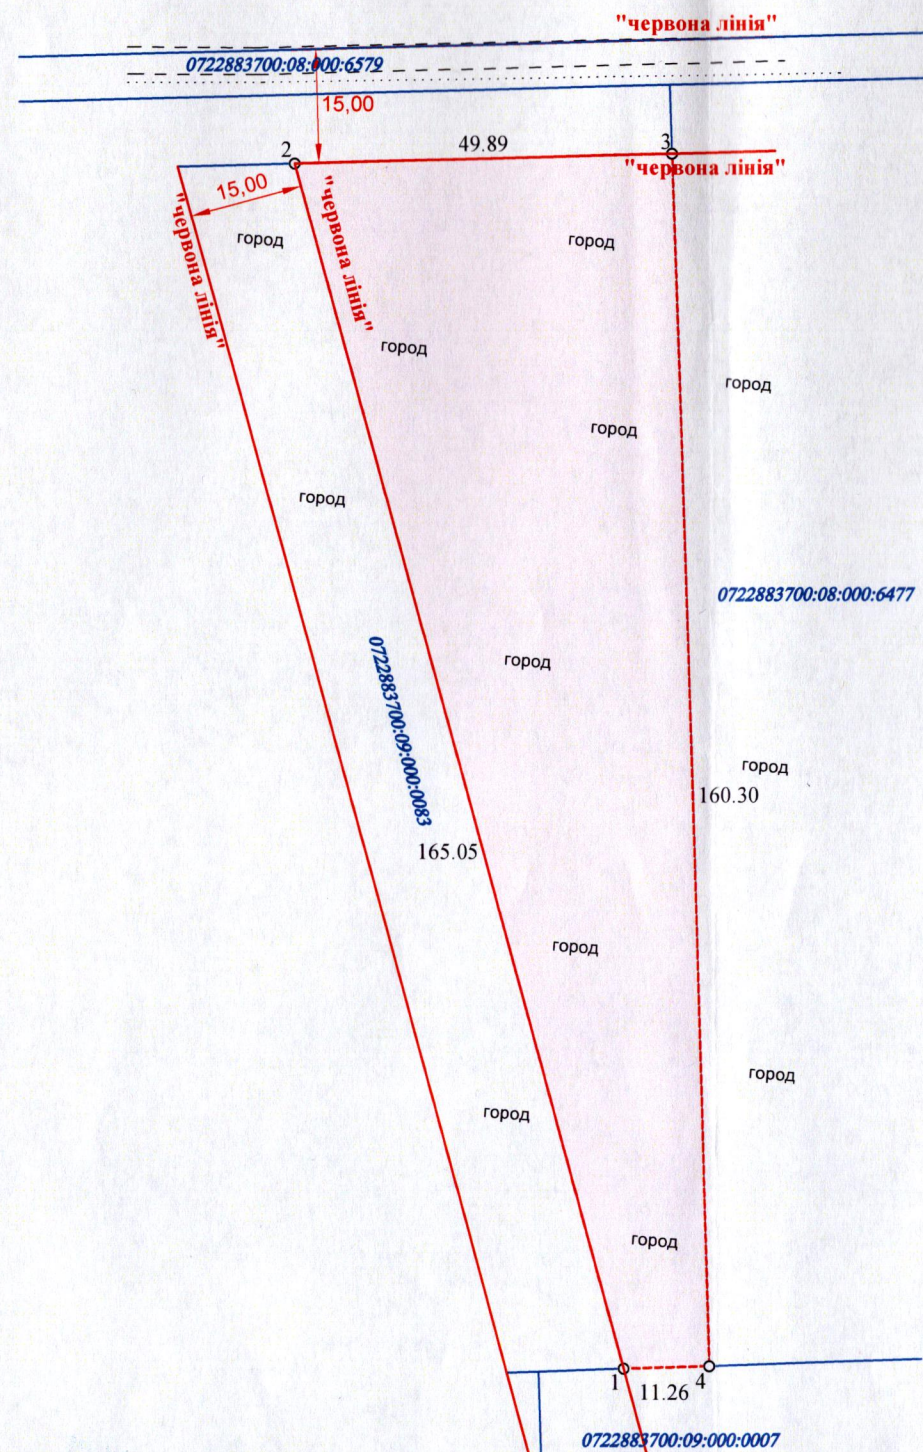

УМОВНІ ПОЗНАЧЕННЯ

0,4903 га

земельна ділянка гр. Глушко О.Г., цільове призначення якої змінюється з "01.03 - для ведення особистого селянського господарства" на "02.01 - для будівництва і обслуговування житлового будинку, господарських будівель і споруд (присадибна ділянка)"

СЕКРЕТАР МІСЬКОЇ РАДИ

Катерина Шкльода

ФОП Сертифікований інженер-землепорядник Фізична особа-підприємець Кортоус Василь Миколайович	 В.М. Кортоус В.М. Кортоус ВАСИЛЬ МИКОЛАЙОВИЧ	Масштаб 1:1000	
		Площа ділянки (га)	З них зміна цільового призначення (га)
		0,4903	0,4903