


ПЛАН  
земельної ділянки

Кадастровий номер: 0722883700:04:001:1024

Місце розташування: Волинська обл., Луцький р-н, с. Милушин

Власник: громадянка Васюхник Юлія Ярославівна

Додаток до рішення міської ради  
№ \_\_\_\_\_ від "\_\_\_" \_\_\_\_\_ 20\_\_ р.

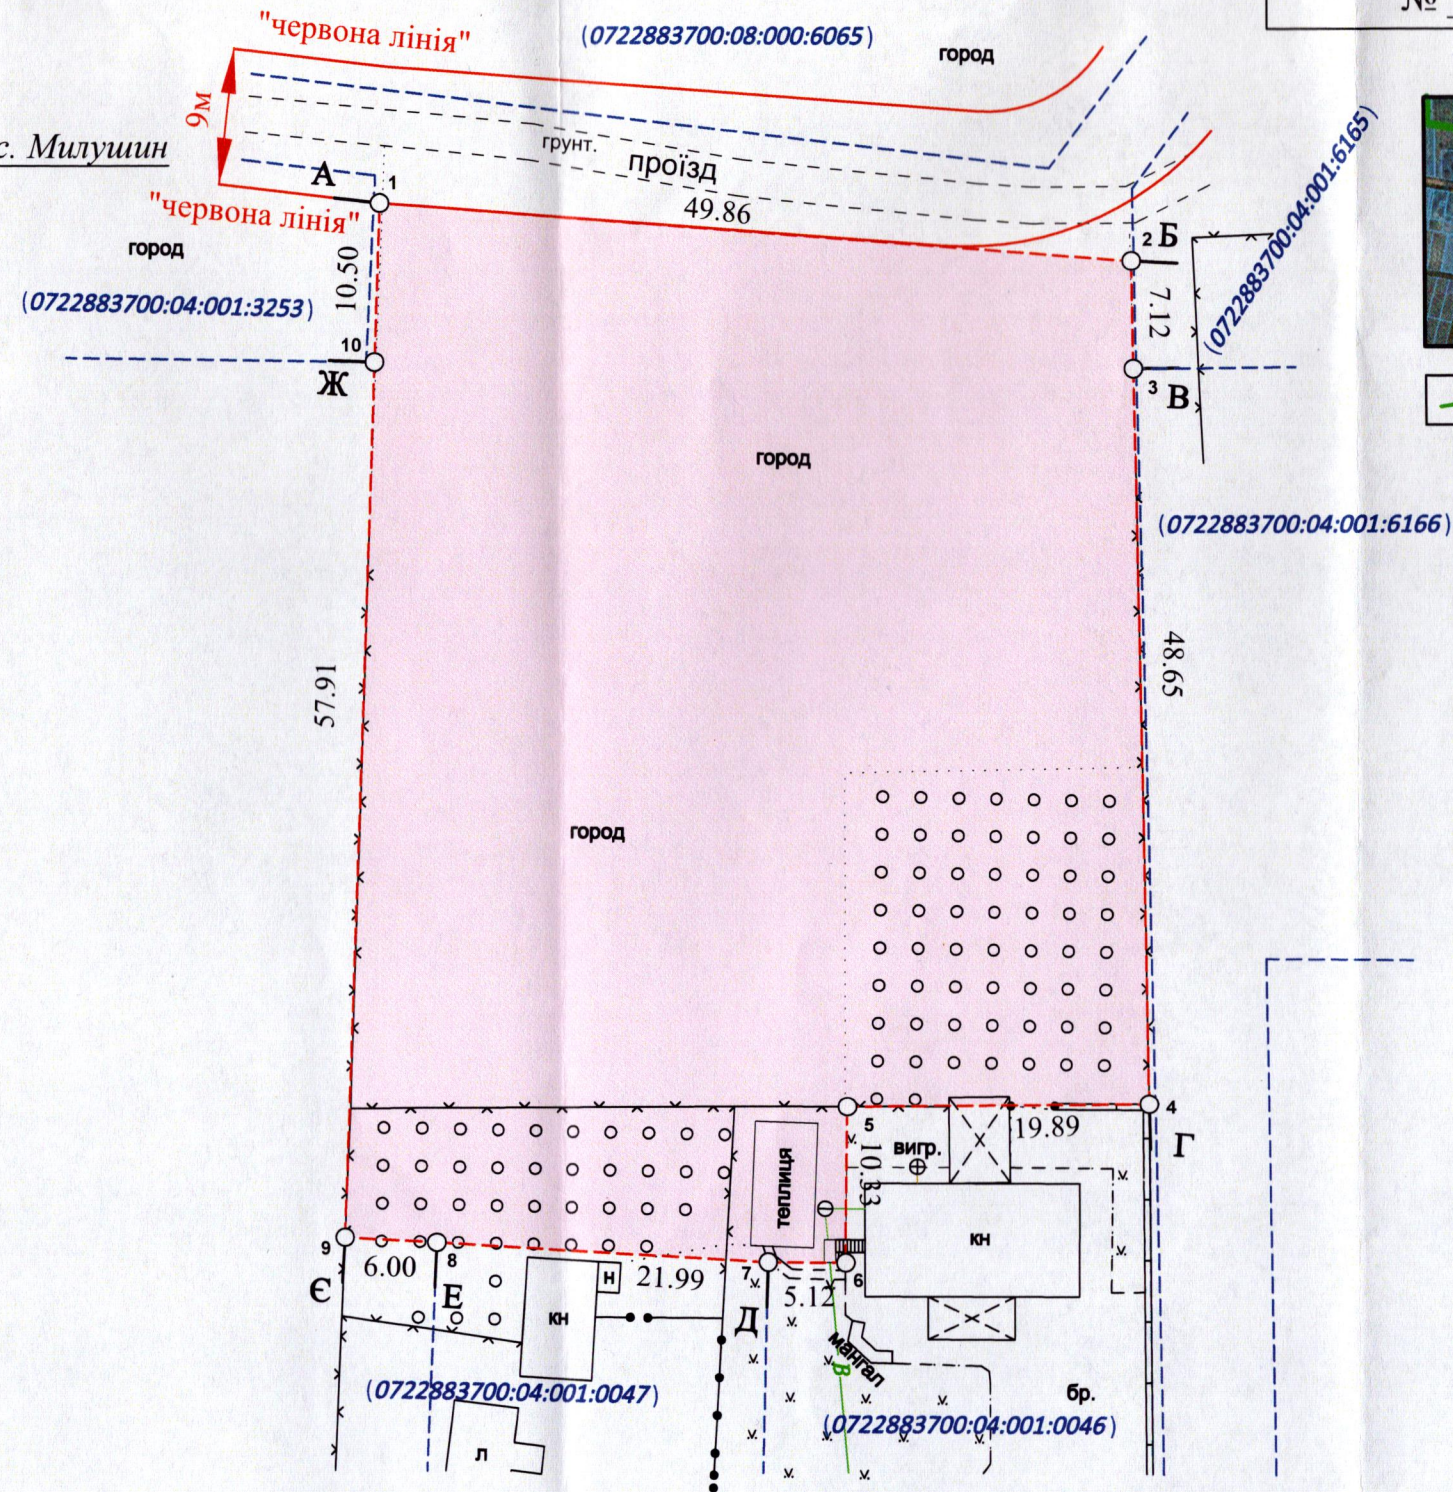

СЕКРЕТАР МІСЬКОЇ РАДИ

Катерина ШКЛЬОДА

УМОВНІ ПОЗНАЧЕННЯ

0,3279 га — земельна ділянка гр. Васюхник Ю.Я., цільове призначення якої змінюється з "01.03 - для ведення особистого селянського господарства" на "02.01 - для будівництва і обслуговування житлового будинку, господарських будівель і споруд (присадибна ділянка)"



КОРТОУС ВАСИЛІЙ ІГОРОМОВИЧ ФІЗИЧНА ОСОБА - ПІДПРИЄМСТВО У ДЕРЖАВНОМУ РЕЄСТРІ ОБ'ЄКТ РЕЄСТРАЦІЇ	КОРТОУС В.М.	Масштаб 1:500	
КОРТОУС ВАСИЛІЙ ІГОРОМОВИЧ Сертифікований інженер-землепорядник	КОРТОУС В.М.	Площа земельної ділянки (га)	З них зміна цільового призначення (га)
КОРТОУС В.М.	КОРТОУС В.М.	0,3279	0,3279