


Ситуаційна схема

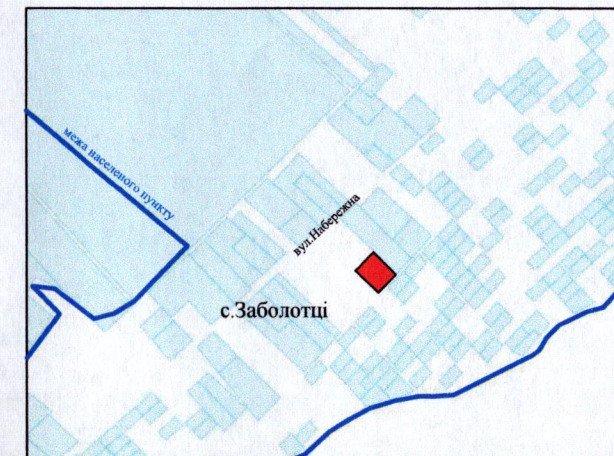


ПЛАН
земельної ділянки

Кадастровий номер: 0722887500:02:001:0018

Місце розташування: Волинська область, Луцький район,
с. Заболотці, вулиця Набережна, 4

Землекористувачі:
громадянин Остапюк Григорій Юхимович (частка 1/2)
громадянка Маковська Вікторія Степанівна (частка 1/2)

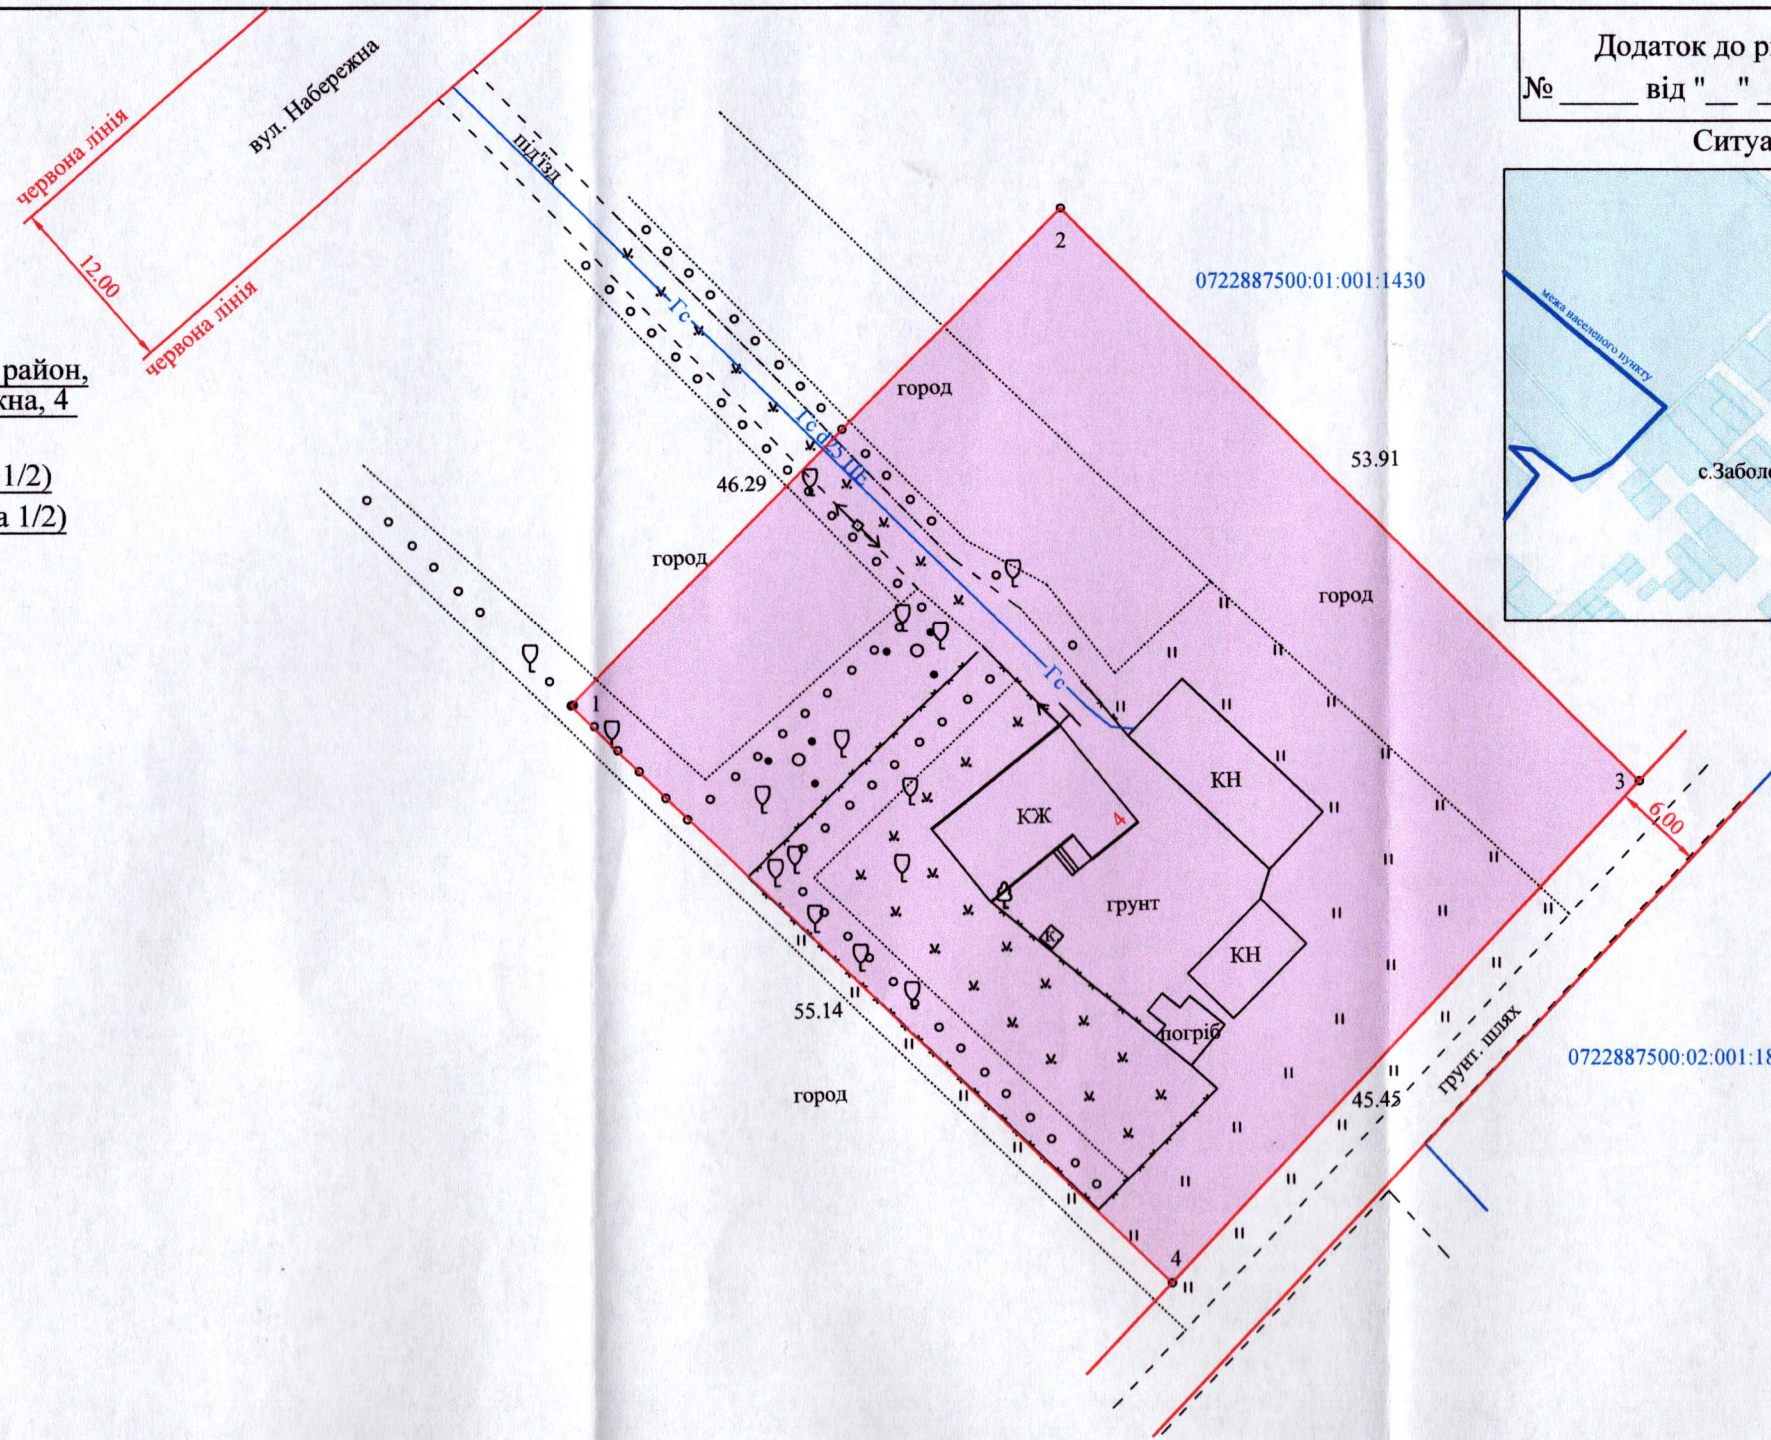

СЕКРЕТАР МІСЬКОЇ РАДИ _____ Катерина ШКЛЬОДА

Умовні позначення:

0,2500га -земельна ділянка,що передається безоплатно у спільну частову власність для будівництва і обслуговування житлового будинку, господарських будівель і споруд (присадибна ділянка) (02.01)

Директор	Хвесик О.М.	Масштаб 1:500		
Виконала	Хвесик О.М.			
Сертифікаційний інженер	Хвесик М.О.	Площа ділянки (га)	з них	
ТзОВ "Горизонт"			у власність	в оренду
		0,2500	0,2500	-