

ПЛАН  
земельної ділянки

Місце розташування: Волинська область, Луцький район, за межами населених пунктів  
Луцької міської територіальної громади (с. Прилуцьке)


Землекористувач: Фермерське господарство «Фальківська родина»

Додаток до рішення міської ради  
№ \_\_\_\_\_ від "\_\_\_" \_\_\_\_\_ 20\_\_ р.

Ситуаційна схема



- межа Луцької МТГ
- межа міста Луцька

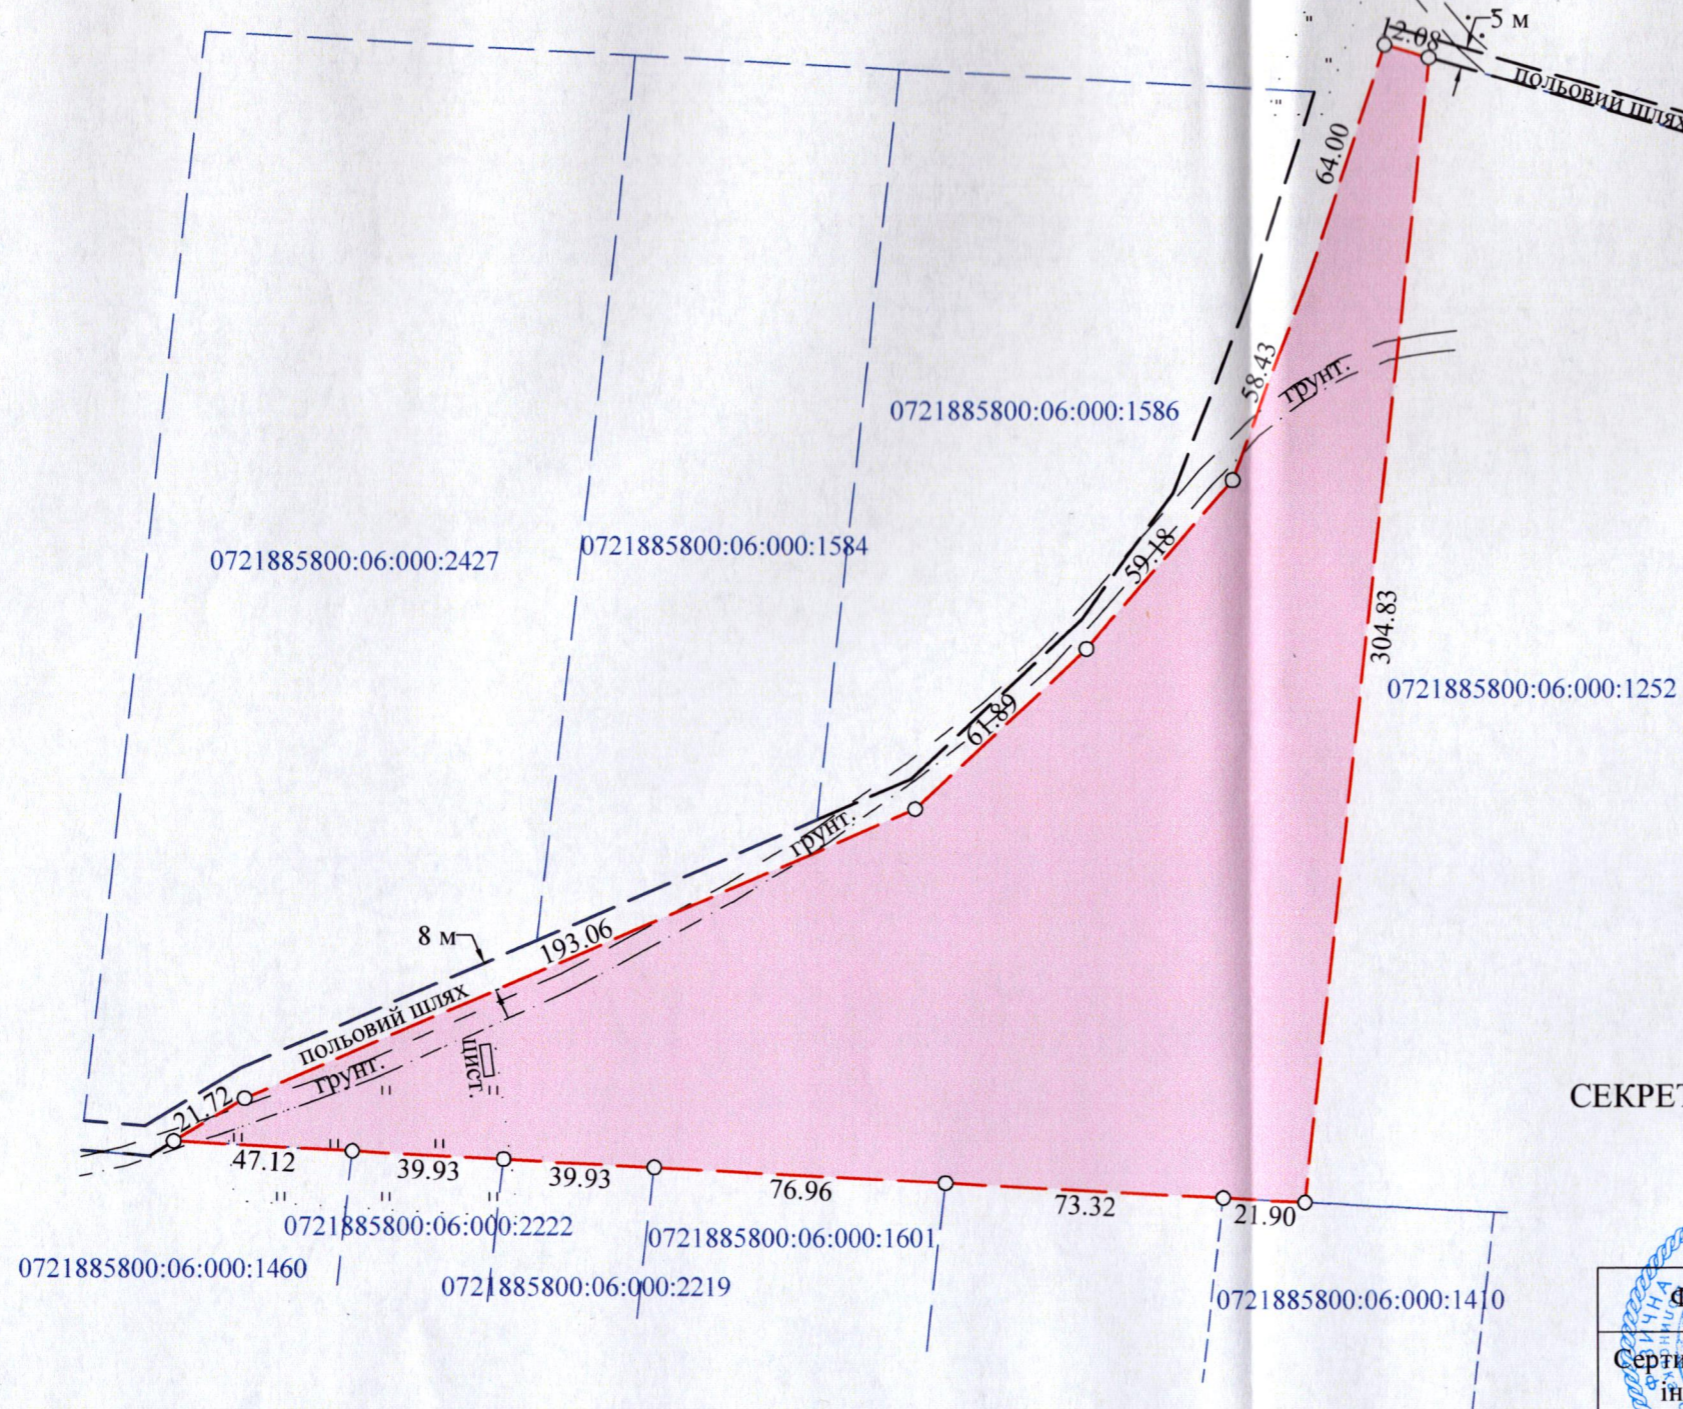

3,0451 га

УМОВНІ ПОЗНАЧЕННЯ:

невитребувана земельна частка (пай) № 193 (рілля), що планується до передачі в оренду для ведення товарного сільськогосподарського виробництва - (01.01)

СЕКРЕТАР МІСЬКОЇ РАДИ

Катерина ШКЛЬОДА

Сертифікований інженер-землепорядник Кортоус Василь Миколайович	Фізична особа-підприємець Кортоус Василь Миколайович	Масштаб 1:2000	
		Кортоус В.М. Кортоус В.М.	Площа земельної ділянки (га) 3,0451