

ПЛАН
земельної ділянки



Кадастровий номер: 0722881800:01:001:0398

Місце розташування: Волинська область, Луцький район,
с. Забороль, вулиця Володимирська, 88

Землекористувач:
громадянка Гадзінська Галина Володимирівна

Додаток до рішення міської ради
№ _____ від "___" _____ 20__ р.

Ситуаційна схема

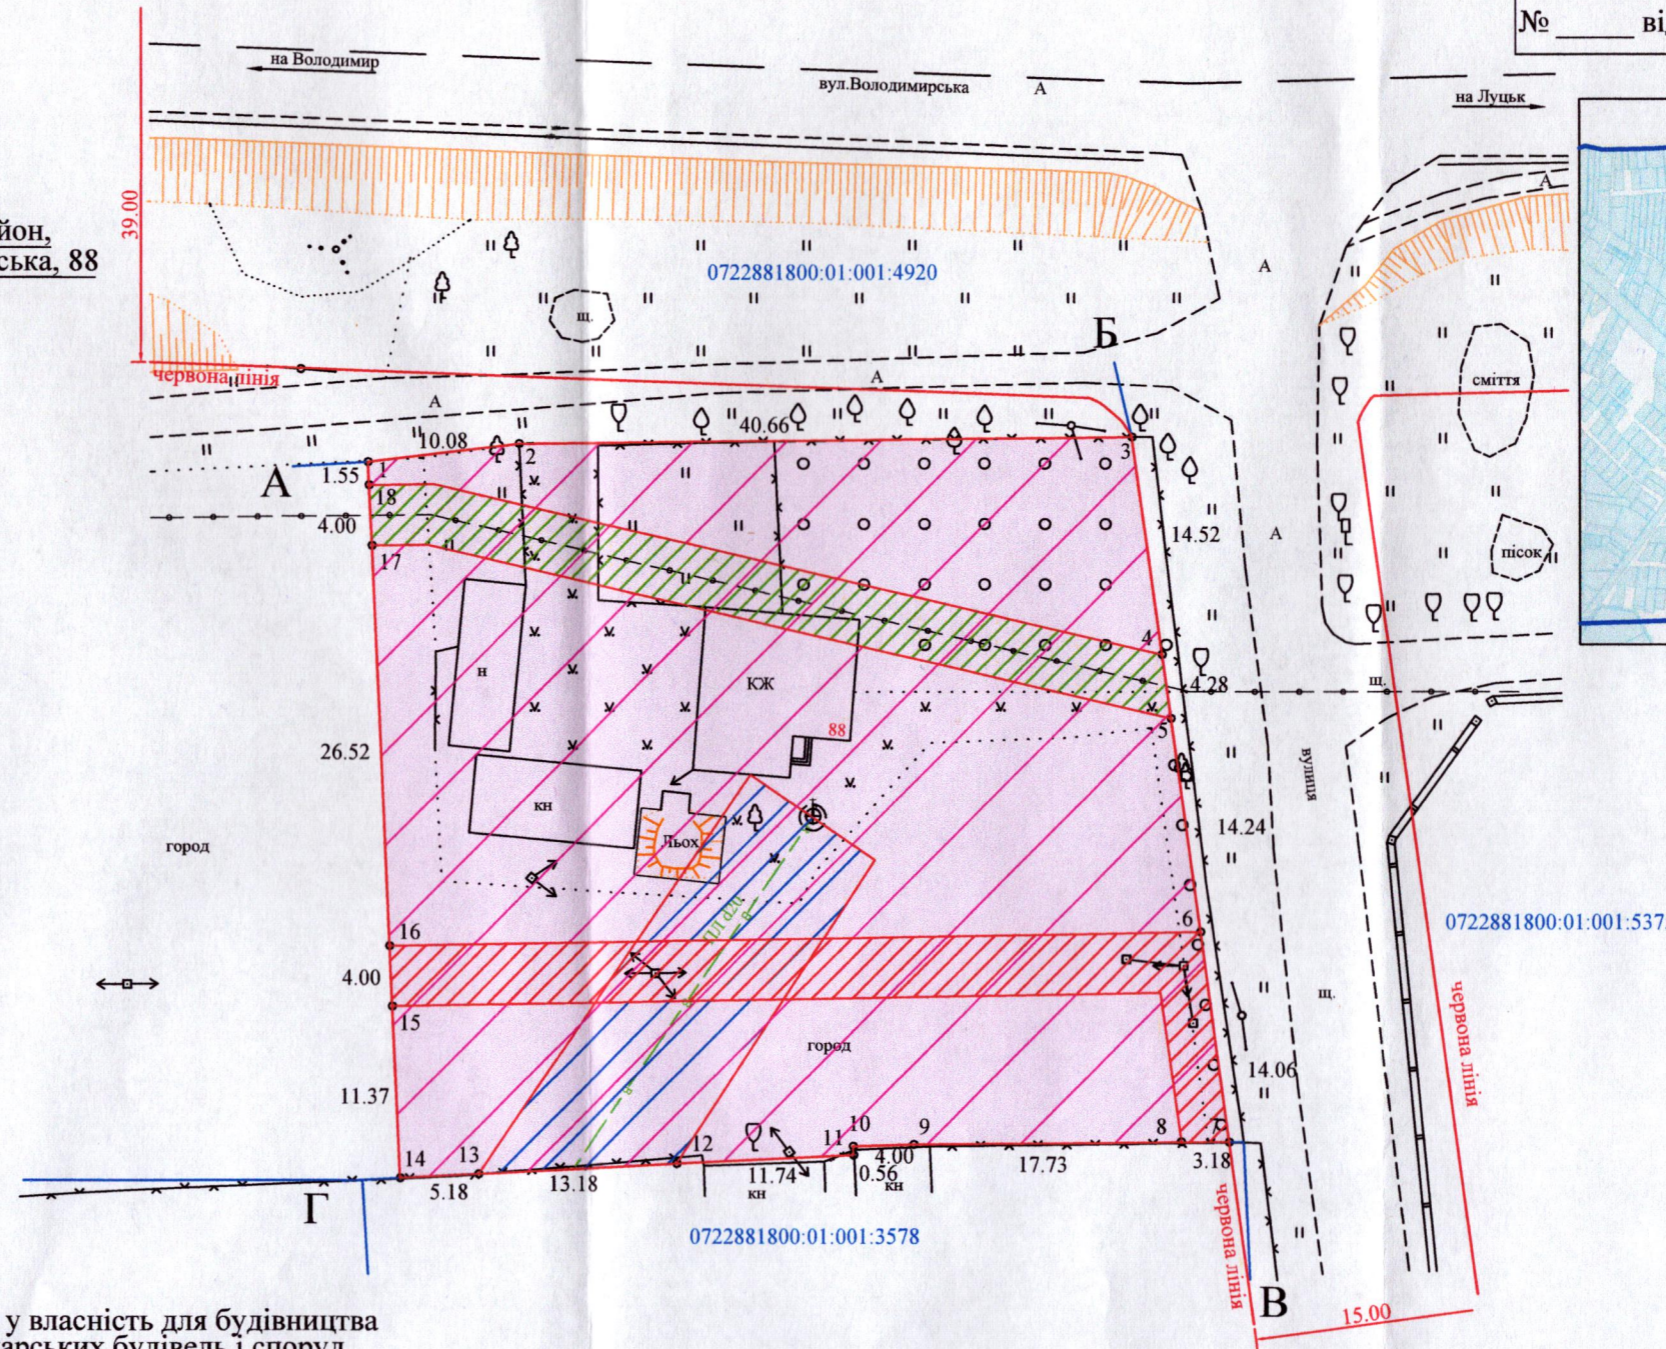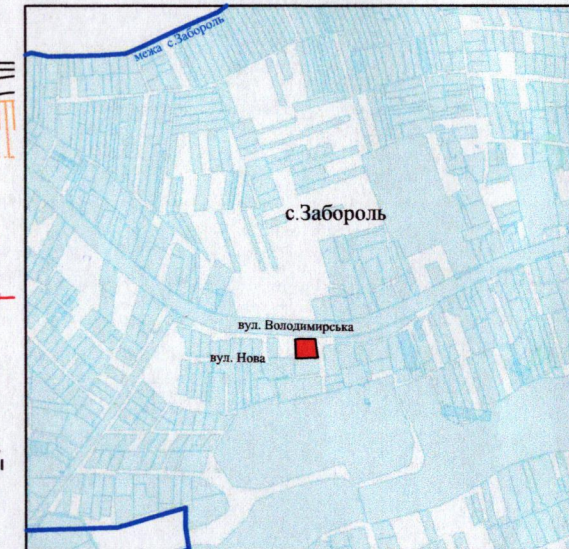

- 0,2500га -земельна ділянка,що передається безоплатно у власність для будівництва і обслуговування житлового будинку, господарських будівель і споруд (присадибна ділянка) (02.01)
- 0,0216га -охоронна зона навколо інфраструктури електронних комунікаційних мереж (01.04)
- 0,0247га -охоронна зона навколо (уздовж) об'єкта енергетичної системи (ПЛІ-0,4кВ) (01.05)
- 0,0288га -охоронна зона навколо інженерних комунікацій (водопровід) (01.08)
- 0,2500га -санітарно-захисна зона навколо об'єкта (кладовище) (03.01)

СЕКРЕТАР МІСЬКОЇ РАДИ _____ Катерина ШКЛЬОДА

Директор	Хвесик О.М.	Масштаб 1:500	
Виконала:	Хвесик О.М.		
Сертифікований інженер	Хвесик М.О.	Площа ділянки (га)	
ТзОВ "Горизонт"			з них
		у власність	в оренду
		0,2500	0,2500
			-