

ПЛАН
земельної ділянки

Кадастровий номер: 0722881800:01:001:0026

Місце розташування: Волинська обл., Луцький р-н, с. Забороль


Власник: громадянин Книш Володимир Анатолійович

Додаток до рішення міської ради
№ _____ від "___" _____ 20__ р.

Ситуаційна схема



— межа с. Забороль

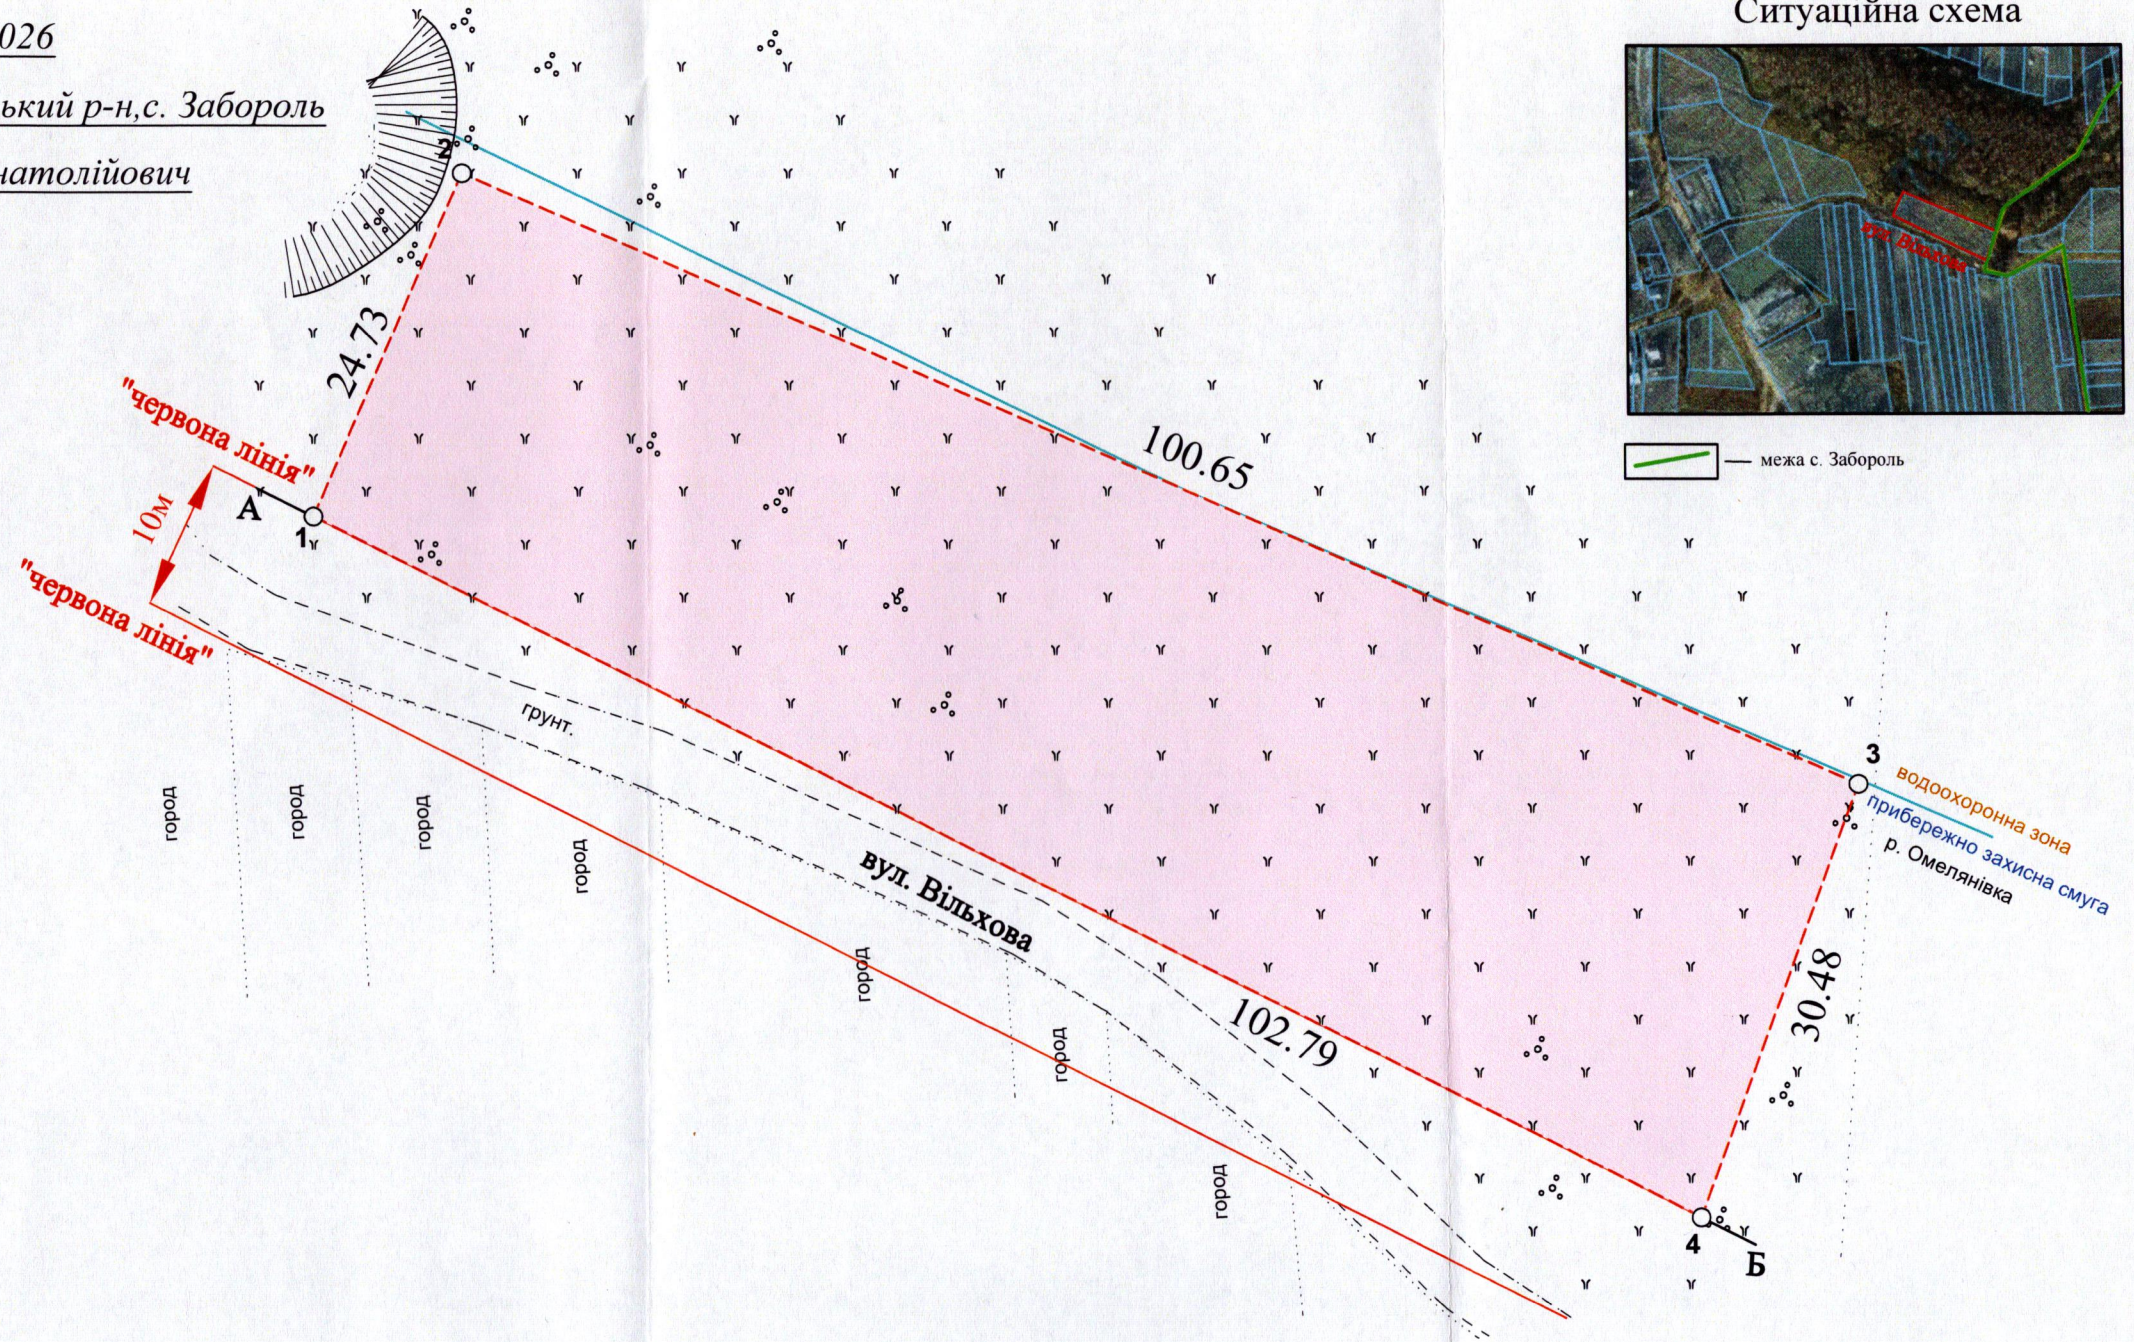

СЕКРЕТАР МІСЬКОЇ РАДИ _____

Катерина ШКЛЬОДА

УМОВНІ ПОЗНАЧЕННЯ

0,2800 га — земельна ділянка гр. Книша В.А., цільове призначення якої змінюється з "01.03 - для ведення особистого селянського господарства" на "02.01 - для будівництва і обслуговування житлового будинку, господарських будівель і споруд (присадибна ділянка)"

| | | | |
|---|--------------|------------------------------|--|
| Сертифікований інженер-землевпорядник КОРТОУС ВАСИЛЬ ВИТАЛІЙОВИЧ № 013844 | Кортоус В.М. | Масштаб 1:500 | |
| | Кортоус В.М. | Площа земельної ділянки (га) | З них зміна цільового призначення (га) |
| ФОП Кортоус В.М. | 0,2800 | 0,2800 | |