
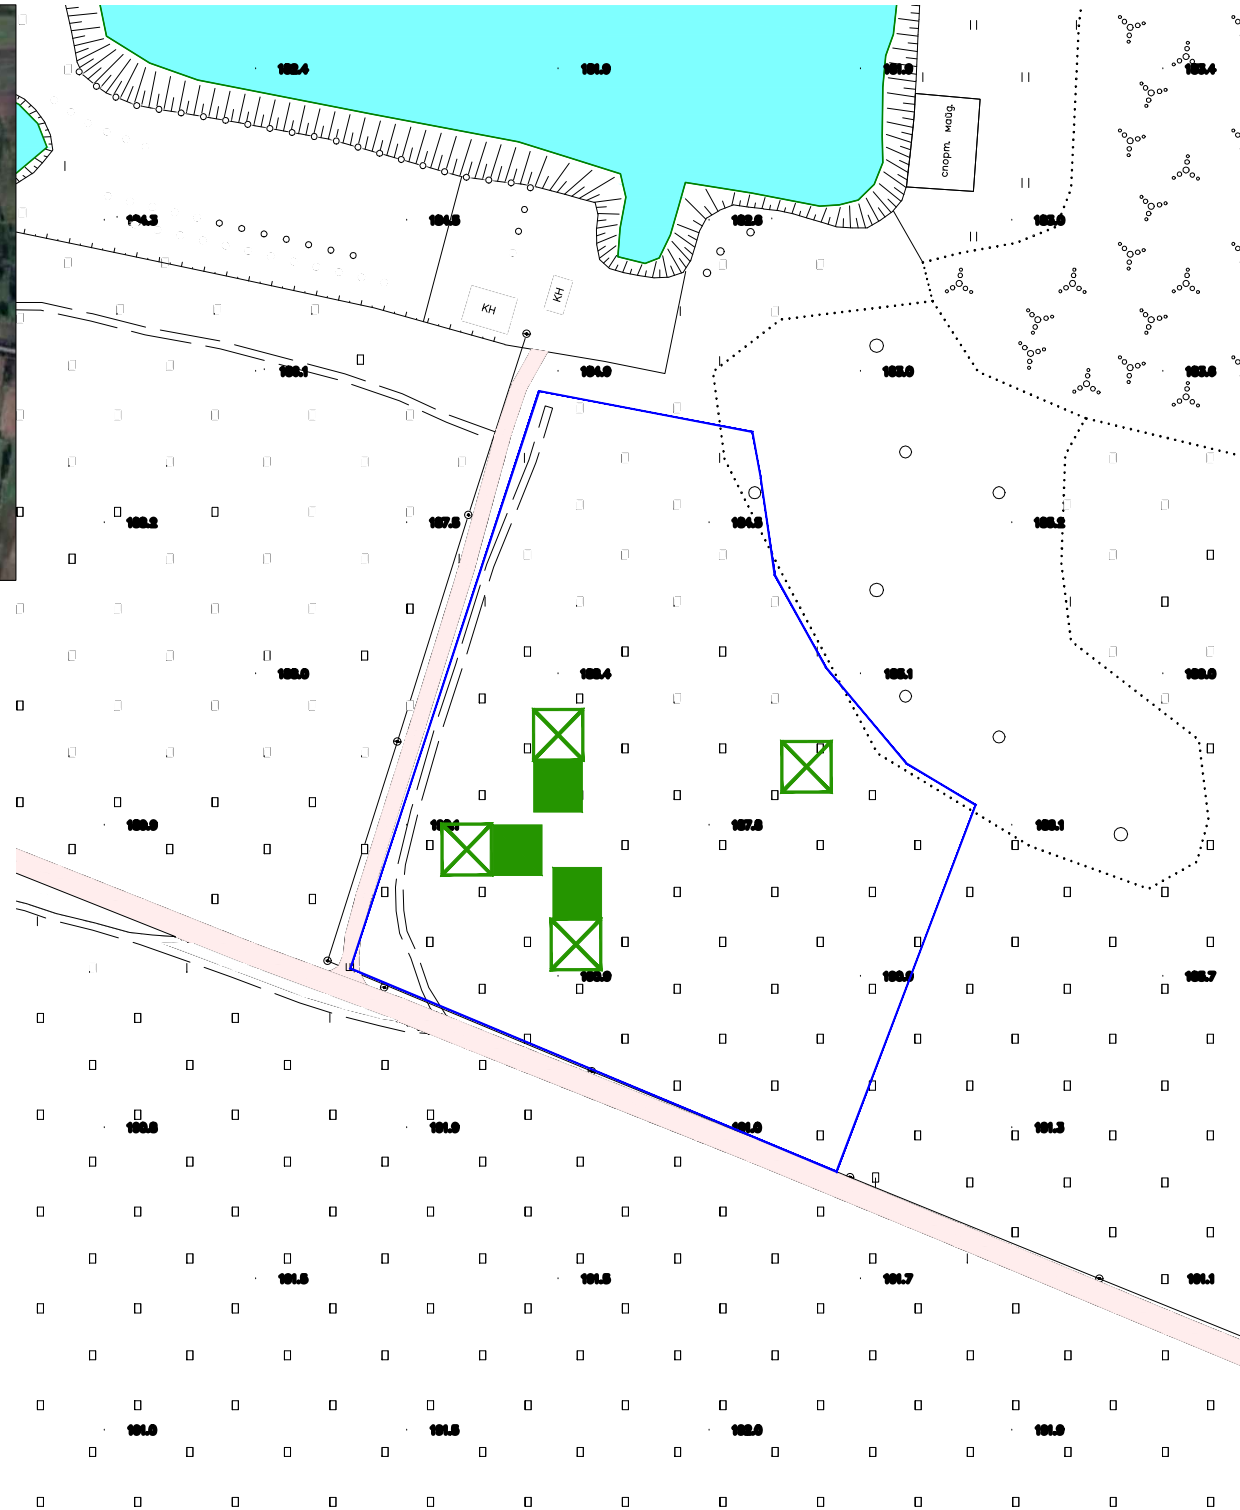


Ситуаційна схема

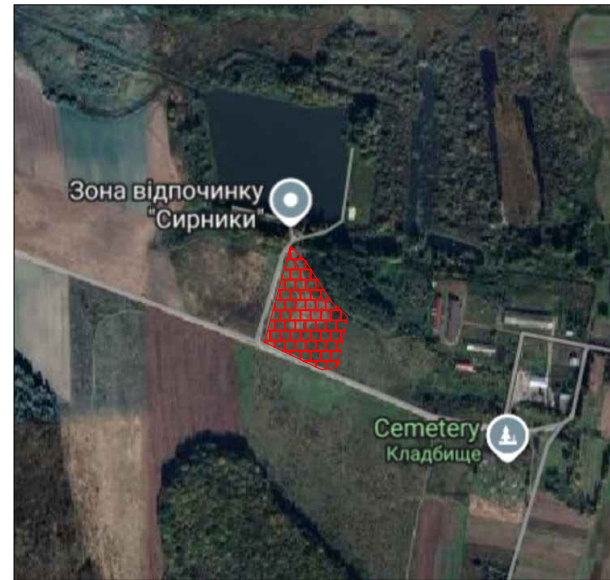

Назва об'єкта: Схема розміщення тимчасових споруд для провадження підприємницької діяльності
Адреса: с. Сирники, Луцький район, Волинська область (кадастровий номер: 0722883700:07:001:0026)

Експлікація кольорів

- Тимчасові споруди, яким надається дозвіл на встановлення та подальше функціонування
- Тимчасові споруди, які підлягають демонтажу після закінчення терміну дії паспорта прив'язки
- Тимчасові споруди, які підлягають демонтажу

Умовні позначення

- Літній торговельний майданчик
- Стационарна тимчасова споруда (торговельний павільйон, кіоск)
- Зупинка громадського транспорту з торговельним павільйоном, кіоском
- Пересувна тимчасова споруда (низькотемпературний прилавок, торговельний лоток, торговельний автомат, інші пристрої для сезонної роздрібної торгівлі та іншої підприємницької діяльності)
- Пересувна тимчасова споруда (причіп-фургон)

Примітка
Місця розміщення тимчасових споруд зазначені умовно та можуть бути відкориговані відповідно до розміщення мереж та містобудівної ситуації

**КЕРУЮЧИЙ СПРАВАМИ
ВИКОНАВЧОГО КОМІТЕТУ МІСЬКОЇ РАДИ _____ ЮРІЙ ВЕРБИЧ**

| | | | |
|--|---------------|--|--|
| Департамент містобудування, земельних ресурсів та реклами | | | |
| В.о. директора департаменту | Гула С.В. | | |
| Начальник відділу з питань розміщення тимчасових споруд та реклами | Висоцька С.А. | | |