

ПЛАН
земельної ділянки

Кадастровий номер: 0710100000:22:101:0015



Місце розташування: м. Луцьк, вул. Гетьмана
Мазепи, 11

Землекористувач:

громадянка Жлобіна Ольга Сергіївна

Додаток до рішення міської ради
№ _____ від "___" _____ 20__ р.

Ситуаційна схема

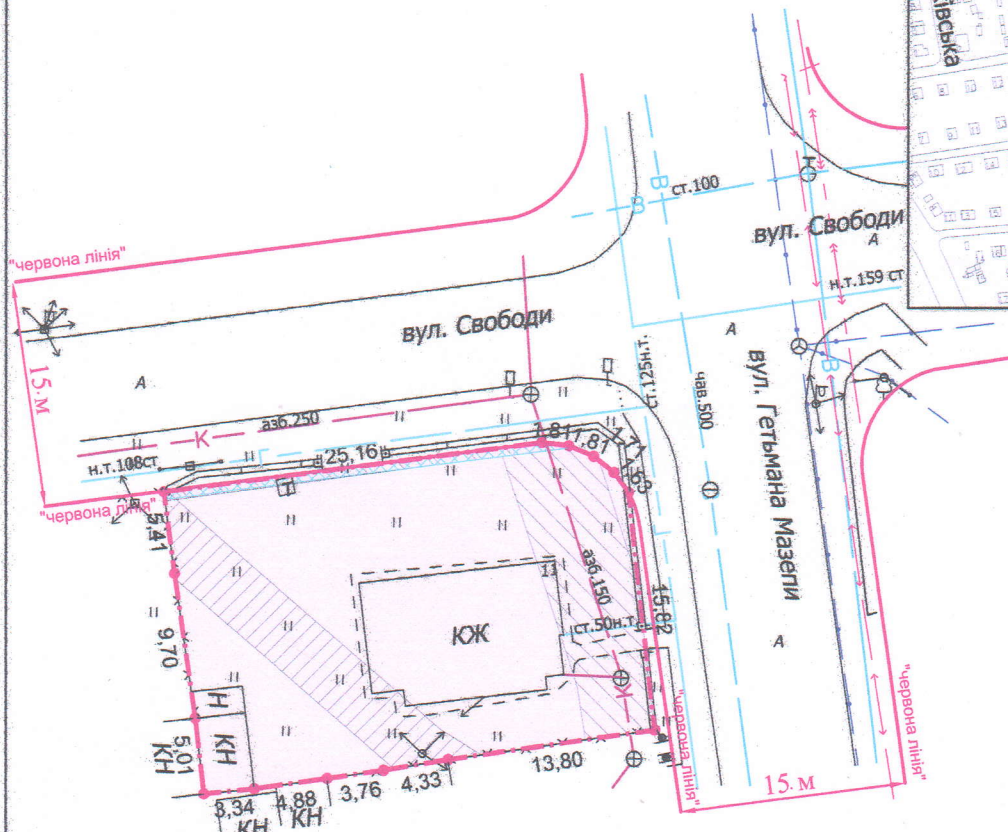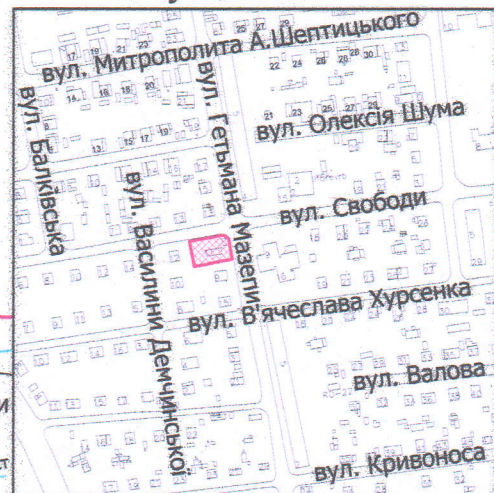

УМОВНІ ПОЗНАЧЕННЯ:

- 0,0600 га - земельна ділянка, що передається у власність для будівництва і обслуговування житлового будинку, господарських будівель і споруд (присадибна ділянка) - 02.01
- 0,0013 га - обмеження, встановлене щодо використання земельної ділянки [охоронна зона навколо (уздовж) об'єкта зв'язку (01.04) - повітряна лінія електронної комунікаційної мережі]
- 0,0092 га - обмеження, встановлене щодо використання земельної ділянки [охоронна зона навколо (уздовж) об'єкта енергетичної системи (01.05) - повітряна лінія електропередачі]
- 0,0122 га - обмеження, встановлені щодо використання земельної ділянки [охоронна зона навколо інженерних комунікацій (01.08) - газопровід, каналізація]

СЕКРЕТАР МІСЬКОЇ РАДИ

Катерина ШКЛЬОДА



Масштаб 1: 500

Площа земельної ділянки (га)	З них
	у власність
0,0600	0,0600