

ПЛАН
земельної ділянки



Кадастровий номер: 0710100000:31:149:0025

Місце розташування: м. Луцьк, пров. 4-й Малоомелянівський, 6

Землекористувач: громадянка Мацьків Світлана Миколаївна

Додаток до рішення міської ради
№ _____ від "___" _____ 202__ р.

Ситуаційна схема

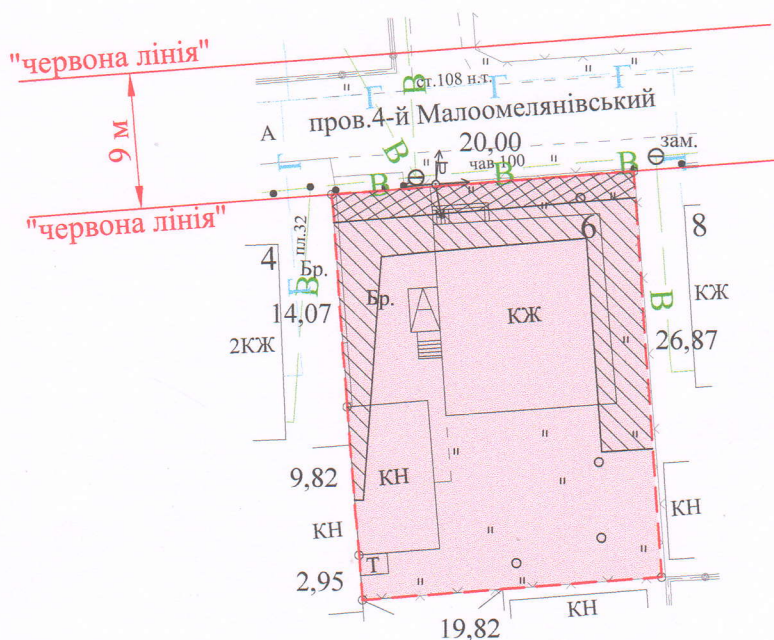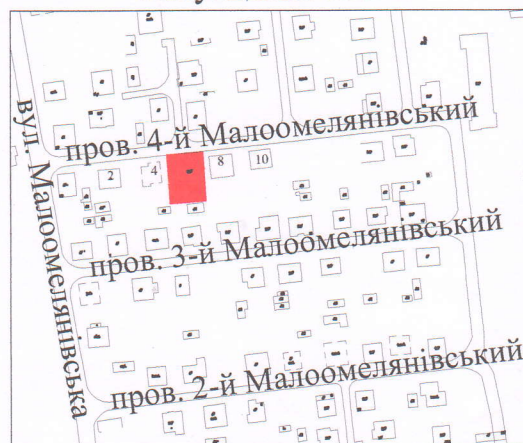

УМОВНІ ПОЗНАЧЕННЯ

- 0,0536 га — земельна ділянка, що передається безоплатно у власність для будівництва і обслуговування житлового будинку, господарських будівель і споруд (присадибна ділянка) - 02.01
- 0,0036 га — обмеження, встановлене щодо використання земельної ділянки [охоронна зона навколо (уздовж) об'єкта енергетичної системи (01.05) - повітряна лінія електропередачі 0,4 кВ]
- 0,0162 га — обмеження, встановлене щодо використання земельної ділянки [охоронна зона навколо інженерних комунікацій (01.08) - водопровід]

СЕКРЕТАР МІСЬКОЇ РАДИ _____ Катерина ШКЛЬОДА

Підприємець	А.М. Труш	Масштаб 1: 500	
Відповідальний за якість робіт	А.М. Труш	Площа земельної ділянки (га)	З них у власність (га)
Виконав	Труш Анатолій Миколайович	0,0536	0,0536